עיריית קרית גת

מכרז מספר 2/כ/2019

להקמת ובניית מעונות יום במגרש 82 מתחם 02 – בכרמי גת

טבת תש"פ – ינואר 2020

EPSTEIN
ניהול פרויקטים

רשימת תכניות למכרז מעונות 02 מגרש 82 - כרמי גת

מס'	מס' תכנית	שם תכנית	סטטוס	מהדורה	תאריך עדכון
אדריכלות					
1	82-meonot-a-PLN-GRD.pdf	קומת קרקע	מכרז	5	18/12/19
2	82-meonot-a-PLN-FLR.pdf	תכנית ריצפה	מכרז	5	18/12/19
3	82-meonot-a-PLN-CEL.pdf	תכנית תיקרה	מכרז	5	18/12/19
4	82-meonot-a-PLN-ROOF.pdf	תכנית גג	מכרז	5	18/12/19
5	82-meonot-a-SEC-1-2.pdf	חתך- 1 חתך-2	מכרז	5	18/12/19
6	82-meonot-a-FACADE 1.pdf	חזית צפונית-מזרחית	מכרז	5	18/12/19
7	82-meonot-a-FACADE 1.pdf	חזית דרומית- מערבית	מכרז	5	18/12/19
8	steel list.pdf	רשימת מסגרות	מכרז	4	18/12/19
9	wood list.pdf	רשימת נגרות	מכרז	4	18/12/19
10	alum list.pdf	רשימת אלומיניום	מכרז	4	18/12/19
11	industlial list.pdf	רשימת מתועשים	מכרז	4	18/12/19
12	82_prisa bathrooms-prisot.pdf	פריסות שירותים	מכרז	5	18/12/19
13	82-details-details.pdf	פרטים	מכרז	5	18/12/19
14	82_prisa kitchen.pdf	פריסת מטבח	מכרז	1	18/12/19
15		תכנון מטבח מבשל - פריסות			15/12/19
קונסטרוקציה					
1	2813-2-2-82-1A	מתווה כלונסאות	למכרז	1	15/12/19
2	2813-2-2-82-1B	פרטי כלונסאות	למכרז	0	14/05/19
3	2813-2-2-82-1C	פרטי בניה	למכרז	1	15/12/19
4	2813-2-2-82-1D	פרטי עמודים	למכרז	0	14/05/19
5	2813-2-2-82-4A	תכנית במפלס קומת קרקע גאומטריה מידות וחתכים	למכרז	2	15/12/19
6	2813-2-2-82-4B	תכנית במפלס קומת קרקע זיון תחתון ועליון	למכרז	2	15/12/19
7	2813-2-2-82-4C	תכנית במפלס קומת קרקע פרישת קורות	למכרז	2	15/12/19
8	2813-2-2-82-4D	תכנית במפלס קומת קרקע פרישת קורות	למכרז	1	22/05/19
9	2813-2-2-82-4E	תכנית במפלס קומת קרקע פרישת קורות	למכרז	1	15/12/19
10	2813-2-2-82-5A	תכנית גג	למכרז	2	15/12/19
11	2813-2-2-82-5B	תכנית גג זיון תחתון ועליון	למכרז	1	15/12/19
12	2813-2-2-82-5C	תכנית גג פרישת קורות	למכרז	0	14/05/19
13	2813-2-2-82-5D	תכנית גג פרישת קורות	למכרז	0	14/05/19
14	2813-2-2-82-6A	תכנית ממ"מ	למכרז	2	15/12/19
15	2813-2-2-82-0	פרטי קיר תומך	למכרז	0	14/05/19
16		פרט הגבהת קיר תמך קיים			

מס'	מס' תכנית	שם תכנית	סטטוס	מהדורה	תאריך עדכון
אדריכלות נוף					
1	1	פיתוח כללית	מכרז	20	26.11.2019
2	2	שלד מידות וסימון פרישת חזיתות	מכרז	3	26.11.2019
3	3	שלד הפניה לפרטים	מכרז	3	26.11.2019
4	4	חזיתות	מכרז	9	26.11.2019
5	5	השקיה	מכרז	1	23.5.2019
6	6	צמחיה	מכרז	2	19.6.2019
7	7	חוברת פרטים	מכרז	3	27.11.2019
8	8	סופרפוזיציה	לעיון	1	25.11.2019
מיזוג אוויר					
1	82-3390-01A	תכנית קומה קרקע	מכרז	3	18.12.19
2	82-3390-02A	תכנית קומה גג	מכרז	3	18.12.19
חשמל					
1	3641-82-H	תכנית חשמל ותקשורת	מכרז	9	15.12.19
2	3641-82-L	תכנית מאור כריזה וגילוי אש	מכרז	7	28.11.19
3	3641-82G	תכנית חשמל על הגג	מכרז	6	01.12.19
4	3641-82-TS	תכנית תשתיות חשמל ותקשורת	מכרז	1	21.11.19
5	3641-82-AR	תכנית הארקות	מכרז	1	27.11.19
6	3641-82-12	תכנית פרטי הארקות	מכרז	0	12.02.17
7	3641-82-50	תכנית לוח חשמל	מכרז	4	01.12.19
תקשורת					
1	082-A-00-01	קומת קרקע	מכרז	1	21.11.2019
2	082-A-01-01	קומת גג	מכרז	1	21.11.2019
3	0/0000/01	מקרא כללי		1	06.06.19
איטום	**(חוברת פרטים)**				
1	170 , 232	רצפת 00 תלוייה	מכרז	1	16/12/2019
2	22 , 40	חדרים רטובים	מכרז	1	16/12/2019
3	228 , 86 , 79 , 92 ,	גגות	מכרז	1	16/12/2019
אינסטלציה					
1	16-1331-001	תוכנית שטח	לביצוע	6	19.12.19
2	16-1331-002	חתך לאורך קו ביוב	לביצוע	5	19.12.19
3	16-1331-003	מערכת דלוחין ושופכין קומת קרקע	לביצוע	6	19.12.19
4	16-1331-004	מערכת מי צריכה וכיבוי אש קומת קרקע	לביצוע	6	19.12.19
5	16-1331-005	מערכת תברואה קומה גג	לביצוע	5	19.12.19
אקוסטיקה					
1	152645	טיפול אקוסטי		5	26/08/2018
בטיחות					
1		תכנית כללית			22/12/2019
2		מקרא			22/12/2019
3		פיתוח			22/12/2019
4		קומת קרקע			22/12/2019

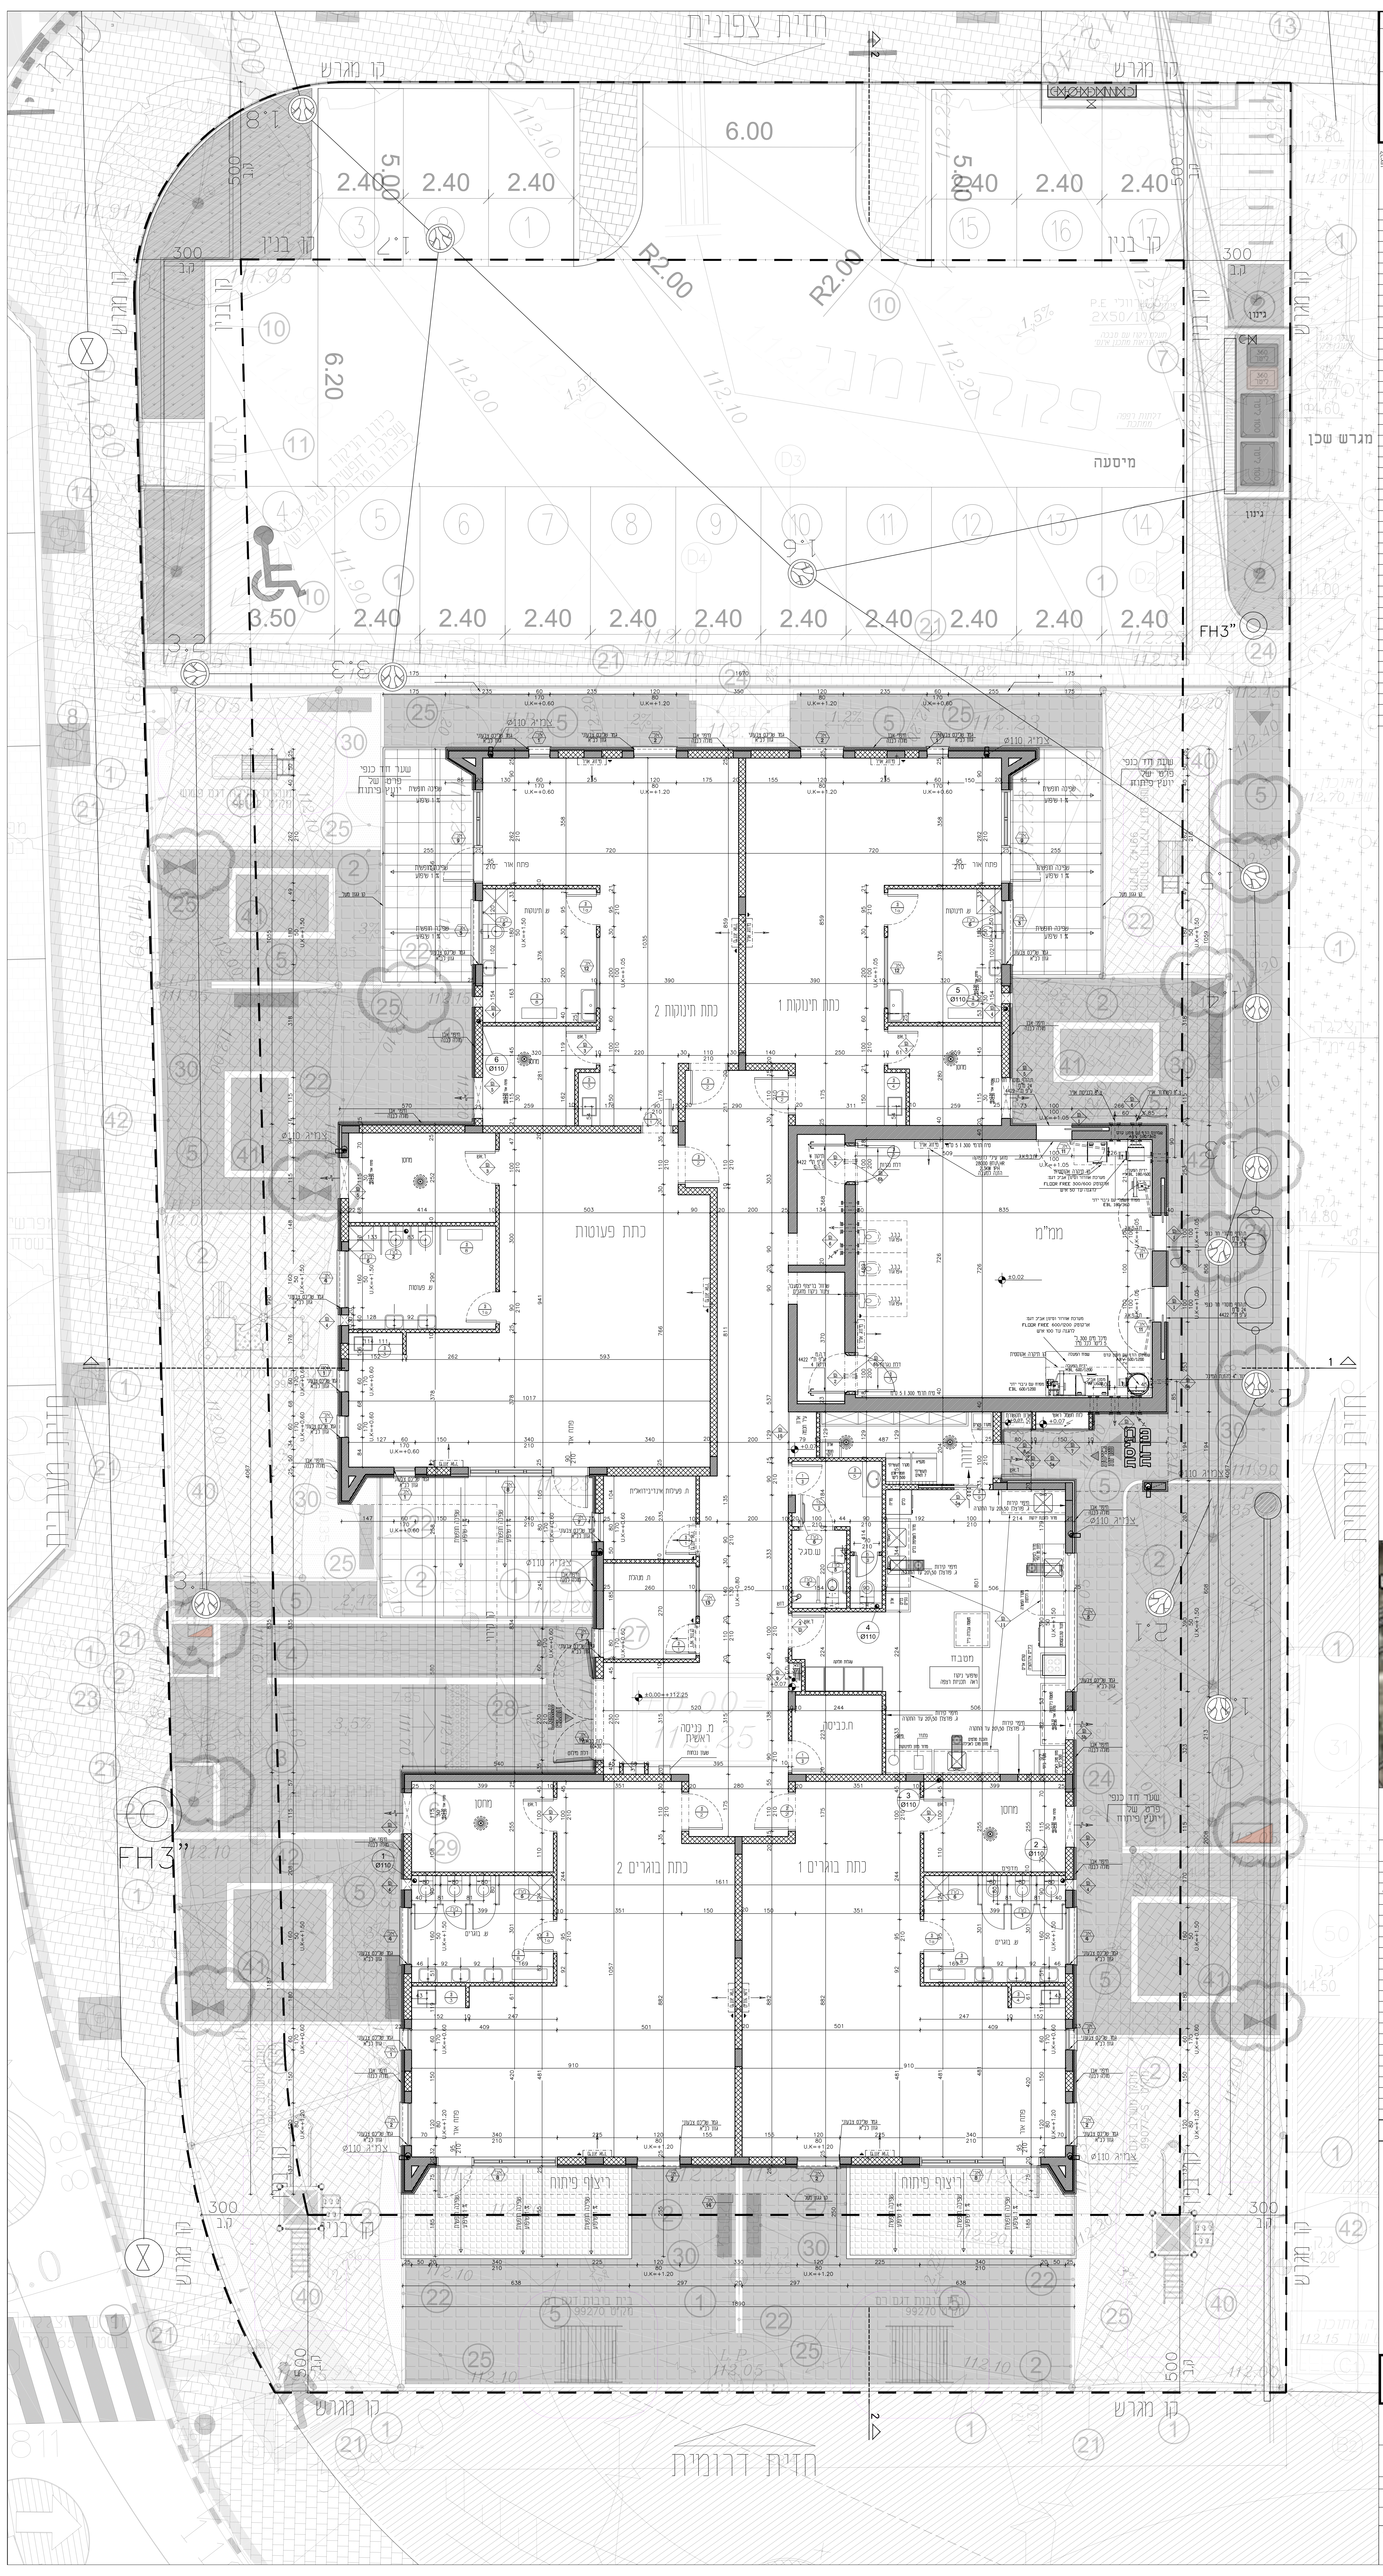

מקרא :

- קיר בטון
- קיר בלוקים
- חיפוי אבן

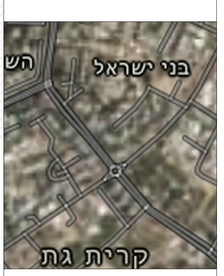

הערות :

מס'	שינוים	תאריך	שם
1	שינוי השימוש	31.5.16	
2	שינוי פרוזת הקיטים	22.6.16	
3	תיקוני אבן	27.03.17	מ.כ.י.ל.

לעיון ☒ למכרז ☐ לביצוע ☐

כרמי גת | קרית גת
מעונות 02 מגרש 82

תכנית קרקע

A	Pln-Grd	5
מהדורה	נדלין	מספר

שם קובץ : 82-MEONOT-A

18.12.2019	תאריך:
1:50	ק.מ:

yasky אחוות בית 3, תל אביב architects
03-560-3404 ס
אדריכלים 03-560-3419 פ יסקי










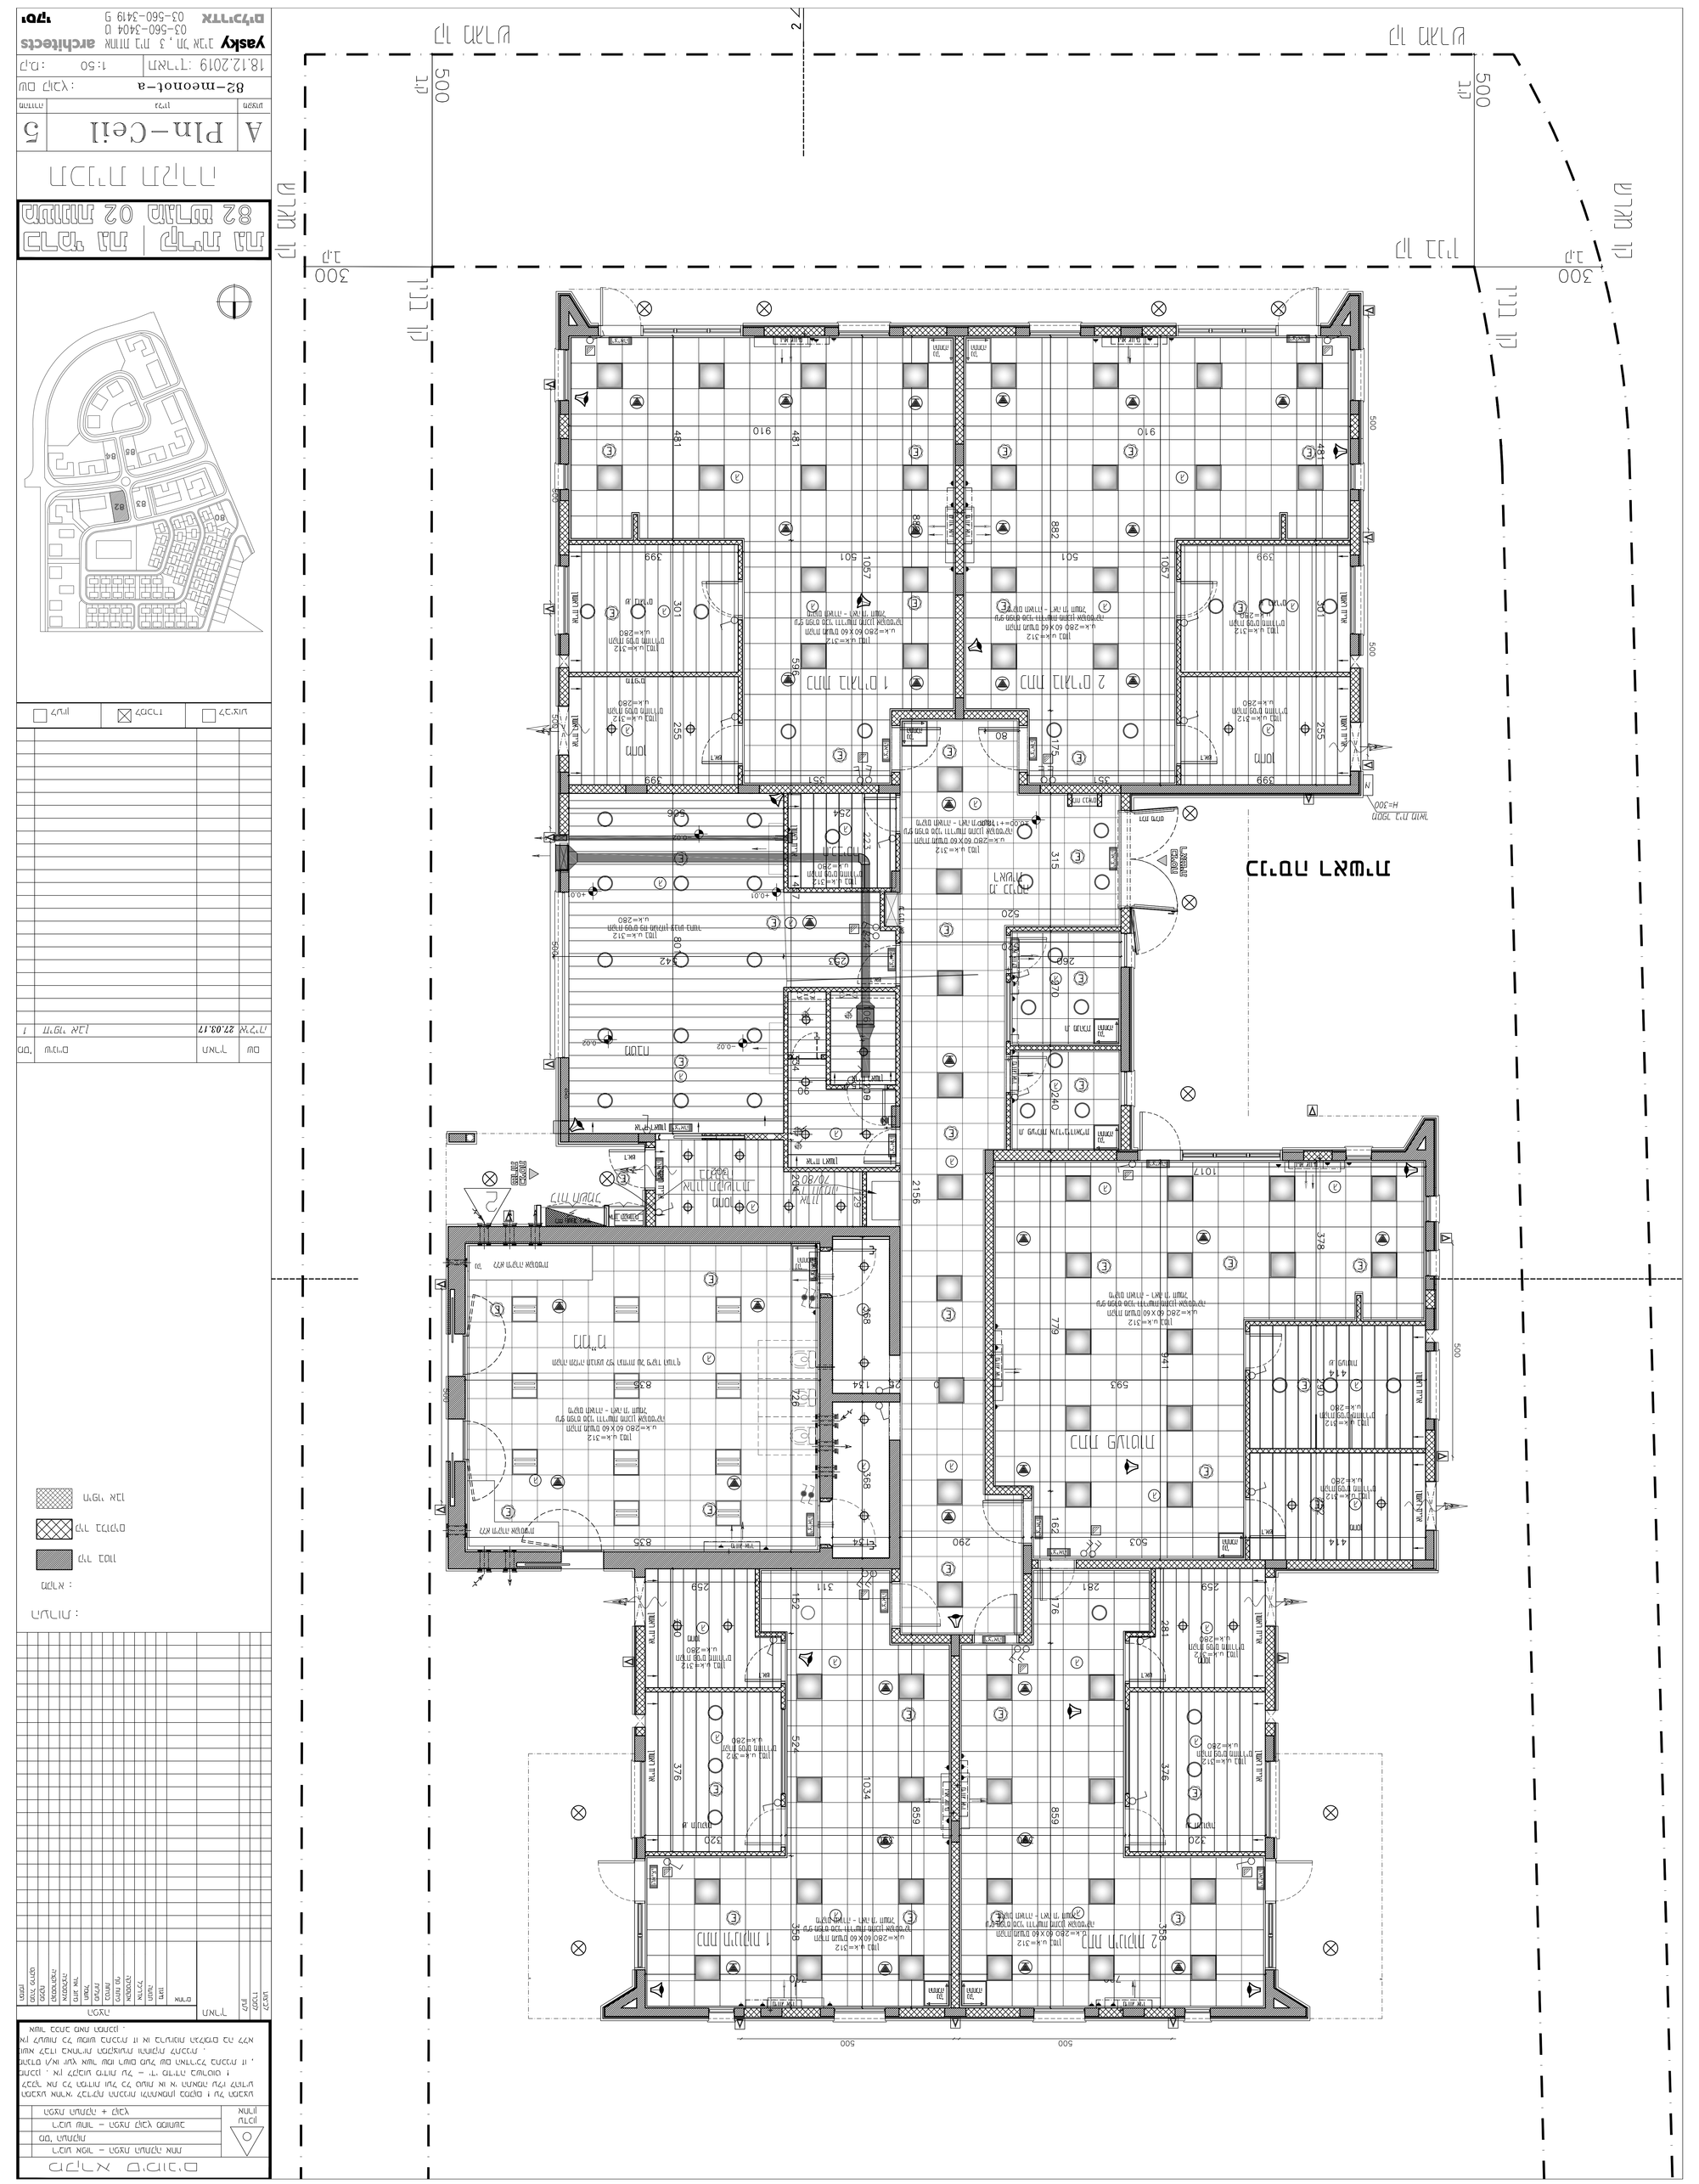































כותרת סיכומים

	ריבוע אפור – הפצת העתקה אחת
	מס' העתקות
	ריבוע שחור – הפצת קובץ ממוחשב
עדכון אחרון	הפצת העתקה + קובץ

המבצע אחראי לבדיקת התכנית ולהתאמתן במקום ! על המבצע לבקר את כל המידות ועל כל טעות או אי התאמה עליו להודיע מתכנן . אין לקבוע מידות על – ידי מדידה בשרטוט !
המבנדס ו/או יועץ אשר שמו רשום מעל שם האדריכל בתכנית זו , עשה לבדו באחריות המקצועית והחוקית לתכנית .
אין לעשות כל שימוש בתכנית זו או ברעיונות הגלומים בה ללא אישור בכתב מאת המתכנן .

| הפצה | | |

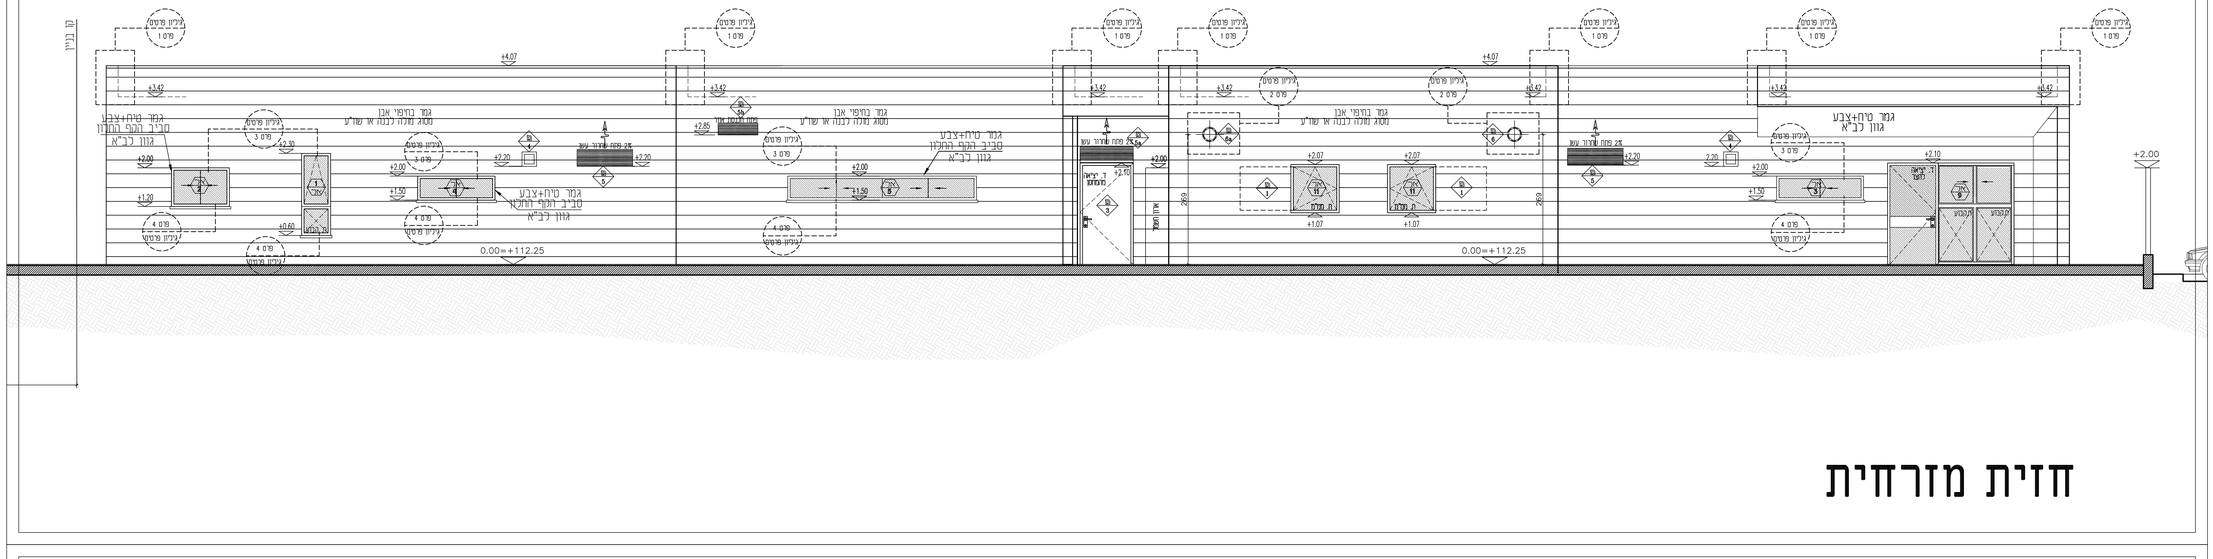

חזית מזרחית

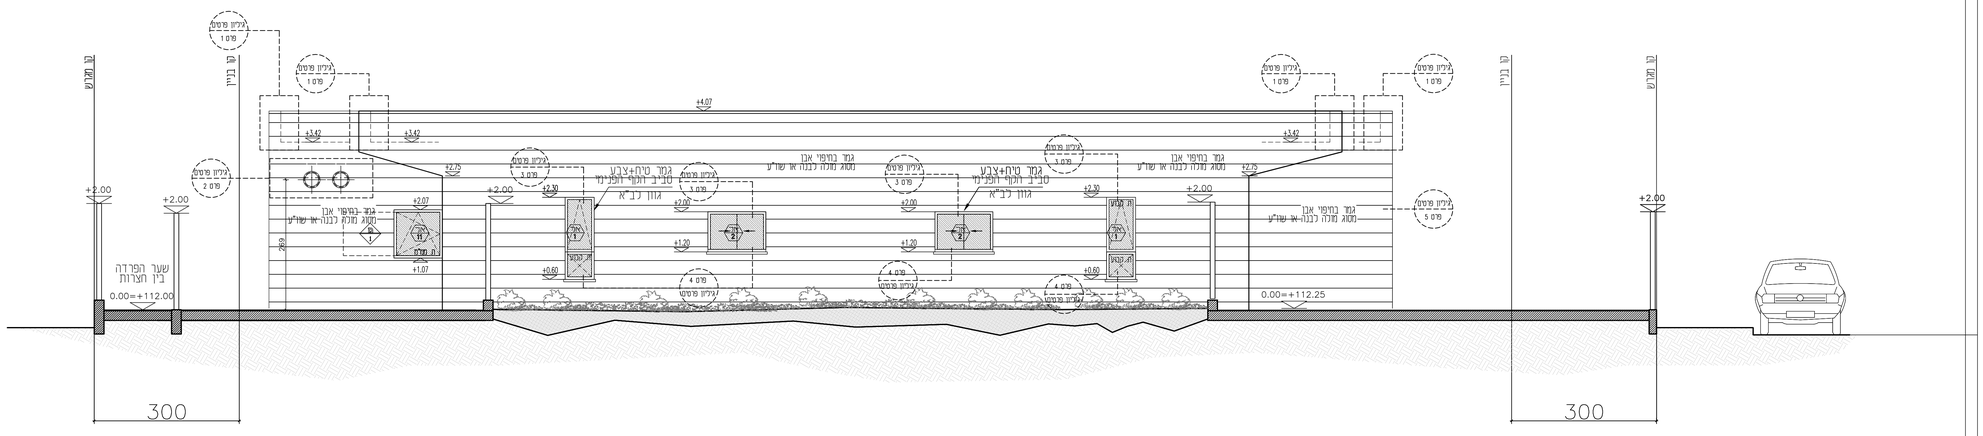

חזית צפונית

מקרא סימונים

	ריבוע אפור – הפצת העתקה אחת
	מס' העתקות
	ריבוע שחור – הפצת קובץ ממוחשב
עדכון אחרון	הפצת העתקה + קובץ

המבצע אחראי לבדיקת התכניות ולהתאמתן במקום ! על המבצע לבצע את כל המידות ועל כל טעות או אי התאמה עליו להודיע מיתכנן , אין לקבוע מידות על – ידי מדידה בשרטוט ! מהנדס ו/או יועץ אשר שמו רשום מעל שם האדריכל בתכנית זו , ושא לבדו באחריות המקצועית והחוקית לתכנית . אין לעשות כל שמוש בתכנית זו או ברעיונות הגלומים בה ללא אשור בכתב מאת המתכנן .

הנפקה	הפצה	תאריך
היתר	אחרים	
קבלן	חיתום	
לביצוע	תכנון	
	אדריכלי	
	אקוסטיקה	
	קונסטרוקציה	
	מיזוג אויר	
	חשמל	
	מעליות	
	כיבוי אש	
	אינסטלציה	
	נגישות	
	תכנון הרכוש	

הערות :

מקרא :

- קיר בטון
- קיר בלוקים
- חיפוי אבן

מס'	שינויים	תאריך	שם
1	חיפוי אבן	27.03.17	איריה

לעיון ☒ למכרז ☐ לביצוע

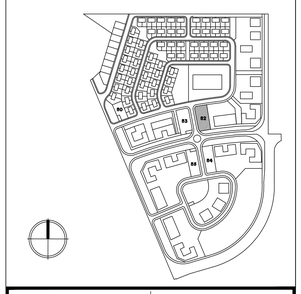

כרמי גת | קרית גת
מעונות 02 מגרש 82

חזיתות 2

A	Facade 2	5
מקצוע	גגיון	מהדורה

שם קובץ: 82-meonot-a

ק.מ: 1:50 | תאריך: 31.12.2019

yasky יסקי אדריכלים
אחוזת בית 3 , תל אביב
ס 03-560-3404
פ 03-560-3419
architects

חזית מערבית

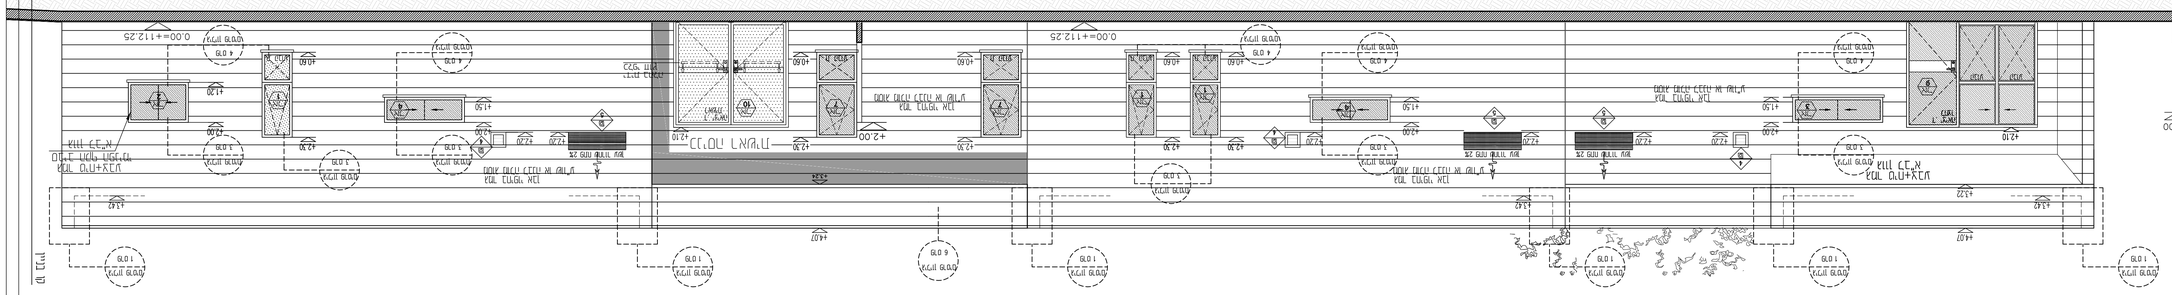
+2.00
+2.10
+4.07
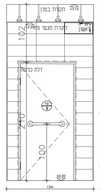

מבט 13

מבט 14

מבט 15

מבט 16

עיצוב פנים מבט

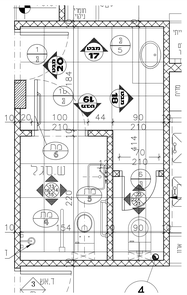

4

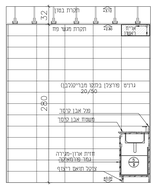

מבט 17

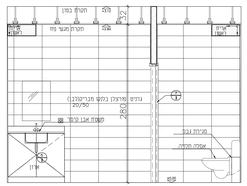

מבט 18

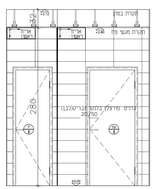

מבט 19

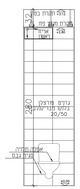

מבט 21

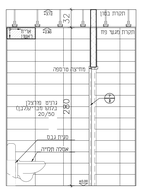

מבט 22

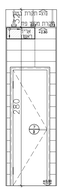

מבט 23

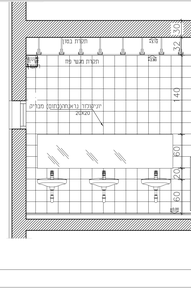

עיצוב פנים מבט

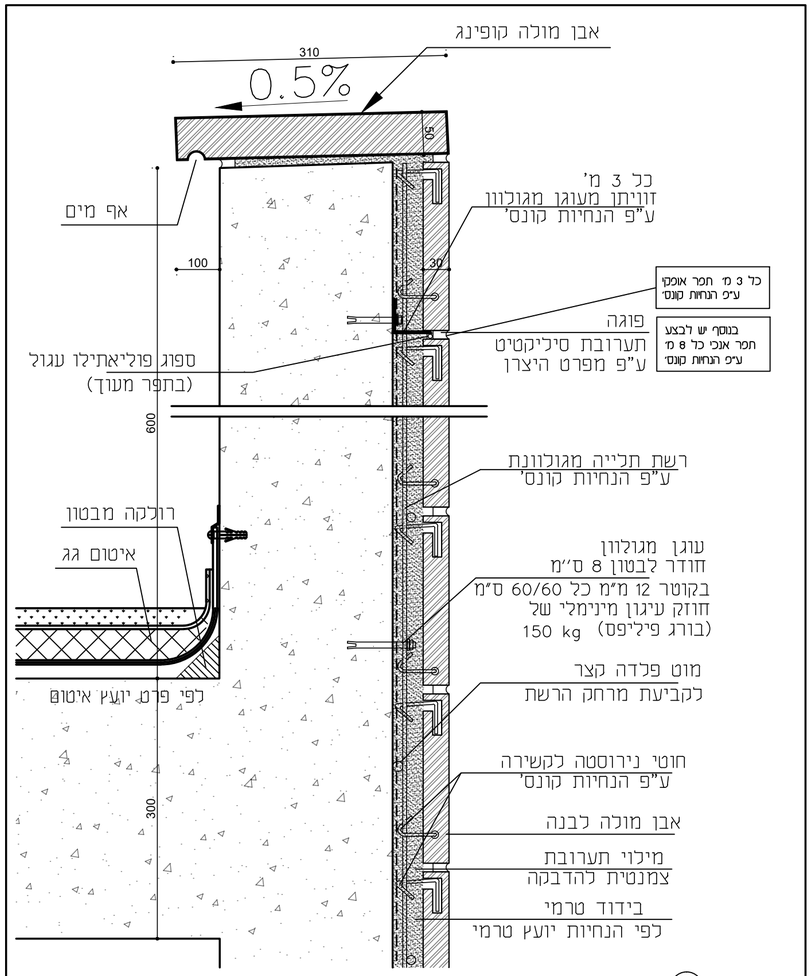

1 פרט קופינג 1:5

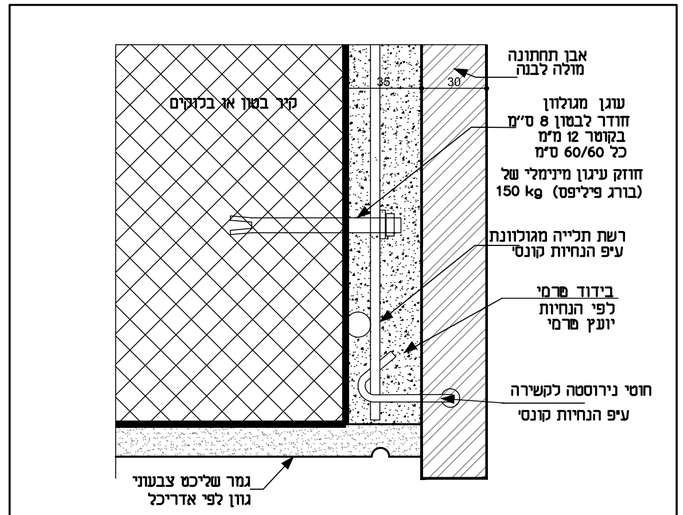

3 פרט תחתית פתח
גמר טיח 1:2

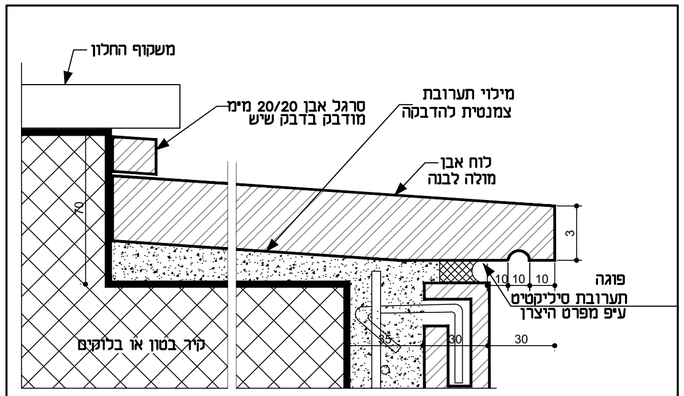

4 פרט אדן חלון 1:2
איטום לפי יועץ\.הנחיות המפקח

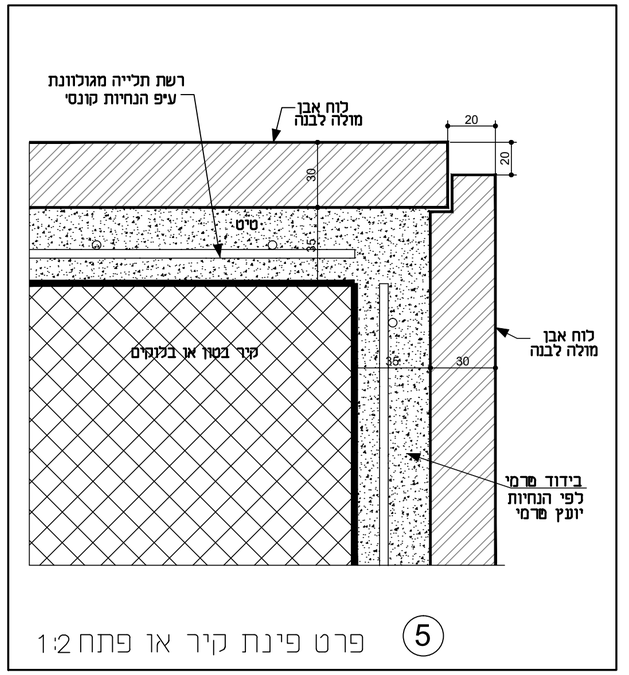

5 פרט פינת קיר או פתח 1:2

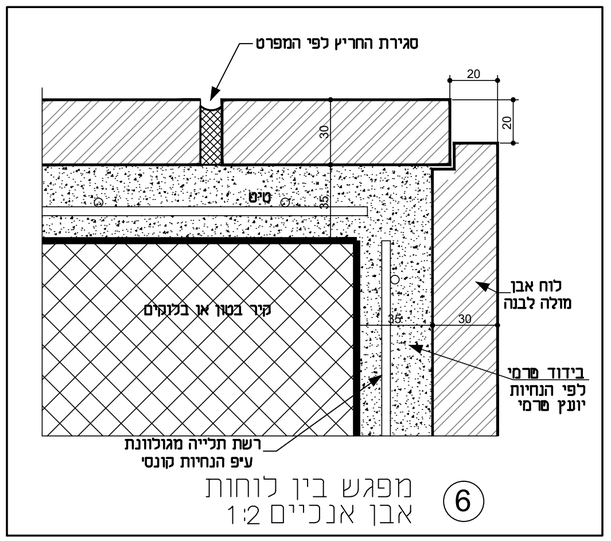

6 מפגש בין לוחות
אבן אנכיים 1:2

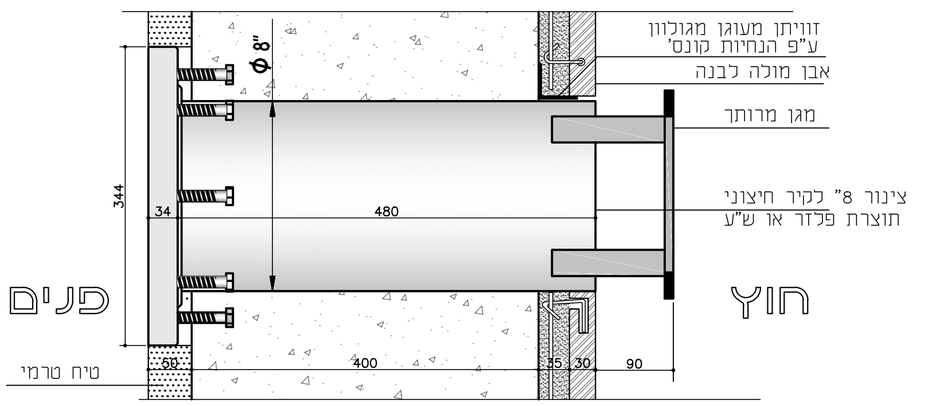

2 פרט צינור 8" + חיפוי אבן 1:5

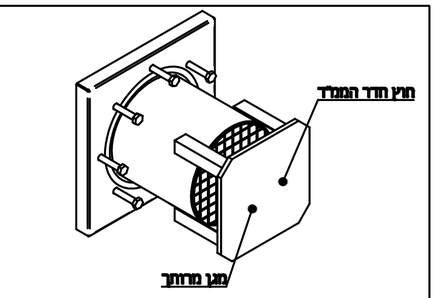

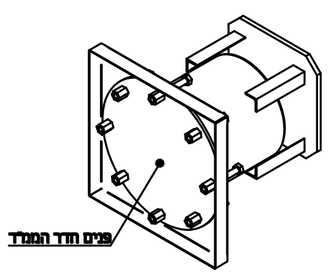

ביצוע חיפוי קירות בהתם למפרט של יועץ טרמי

מקרא סיכומים

	ריבוע אפור – הפצת העתקה אחת
	מס' העתקות
	ריבוע שחור – הפצת קובץ ממוחשב
עדכון אחרון	הפצת העתקה + קובץ

המכצע אחראי לבדיקת התכניות ולהתאמתן במקום ! על המבצע לבקר את כל המידות ועל כל טעות או אי התאמה עליו להודיע למתכנן . אין לקבוע מידות על – ידי מדידה בשרטוט ! מוגדס ו/או יועץ אשר שמו רשום מעל שם האדריכל בתכנית זו , תושא לבדו באחריות המקצועית והחוקית לתכנית . אין לעשות כל שמוש בתכנית זו או ברעיונות הגלומים בה ללא אישור בכתב מאת המתכנן .

מס'	שינויים	תאריך	שם

הערות :

| | | |

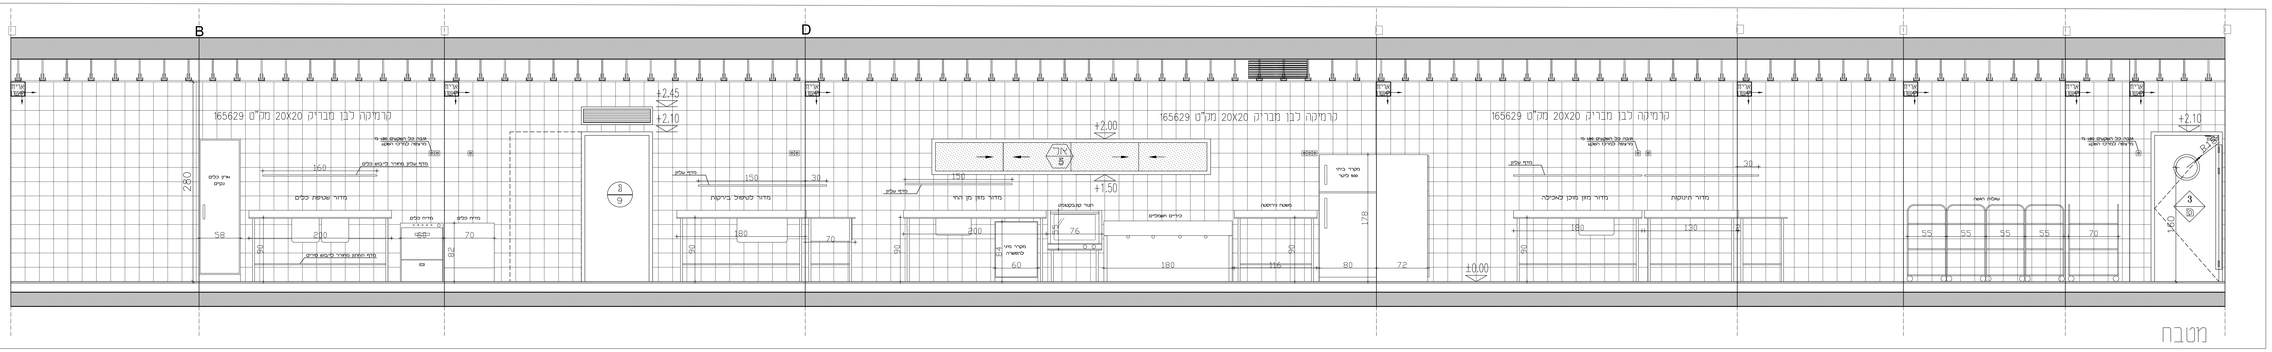
B
D
קרמיקה לבן מבריק 20X20 מק"ט 165629
+2.45
+2.10
+2.00
+1.50
±0.00
מדף שקוע
מדף מתכת
מדף מתכת מתקפל
מדף מתכת מתקפל
מדף מתכת מתקפל

FHC
+0.07
מחסן
עגלת הזנקה
55
70
ארון
משטח עבודה נייד
100
מדור לשטיפת כלים
ארון
58
כלים
נקיים
מדיח
69
כלים
מדור
מקרר ביתי
משטח נירוסטה
116
קולט אדים
כיריים אינדוקציה
מקרר הפשרה
3 דלתות
מדור לטיפול
מזון מן החי
תנור קונבקטומט
מזון מוכן לאכילה
500 ל"מ
180
200
193
417
88
50
40
60
58
116

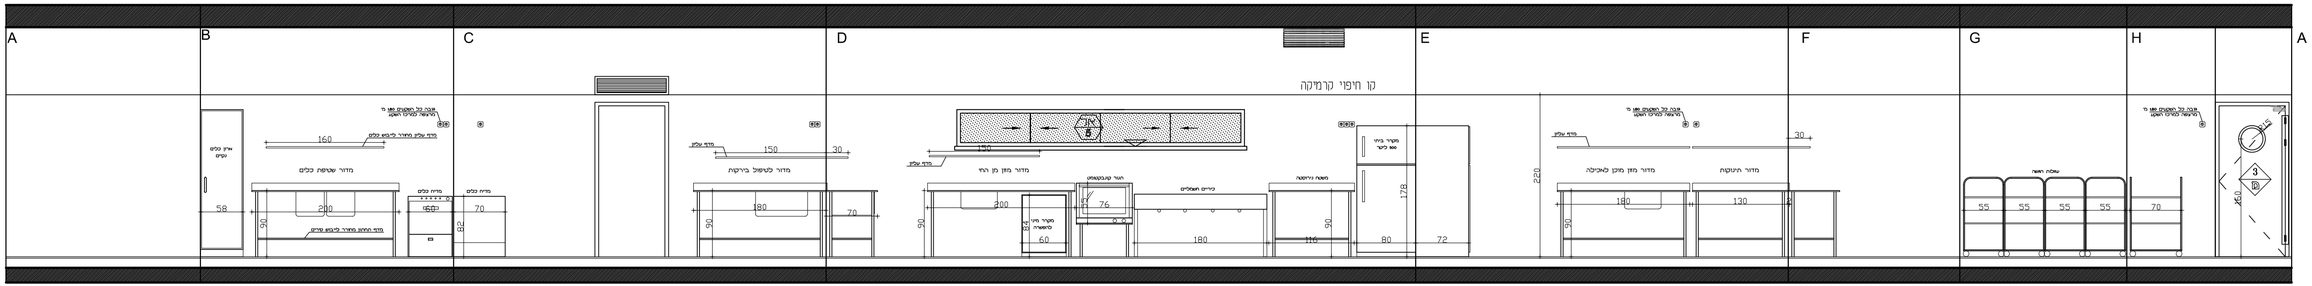
A
B
C
D
E
F
G
H
A
קו חיפוי קרמיקה
מדף עליון
מדף עליון
מדף עליון

















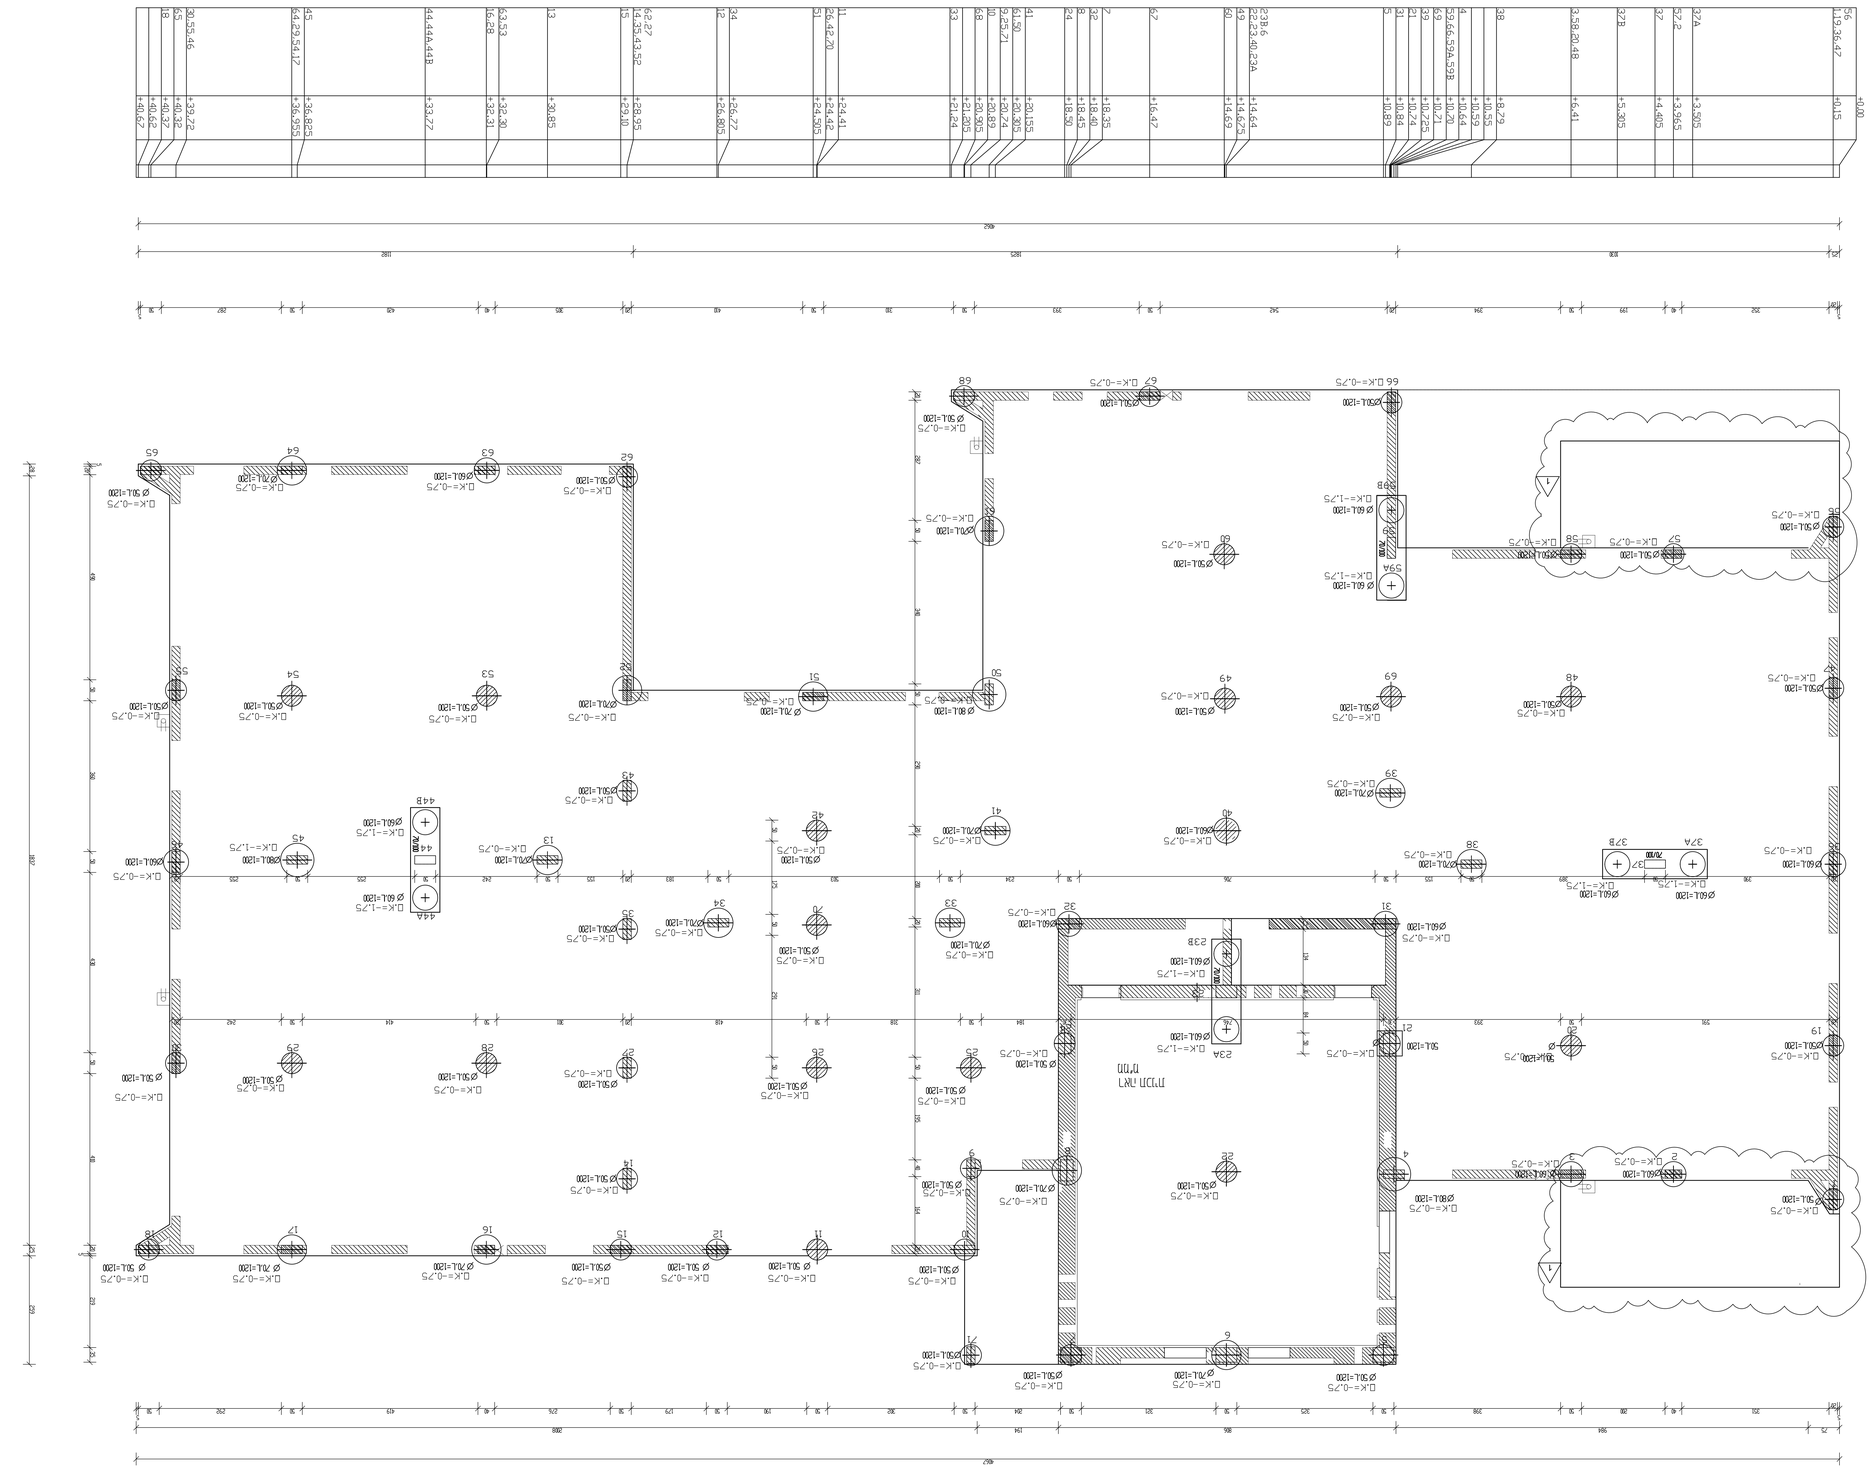


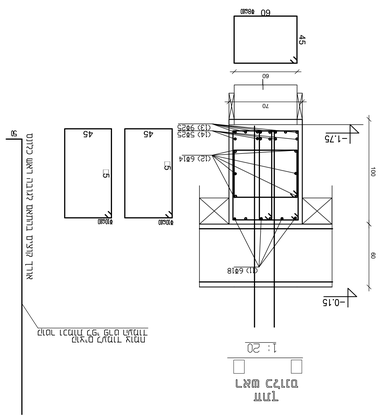



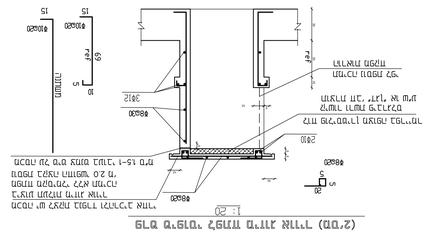


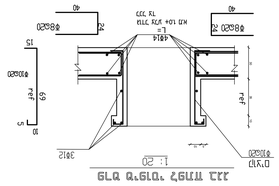


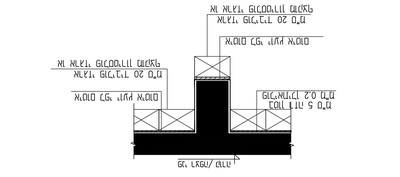


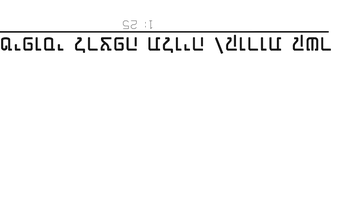



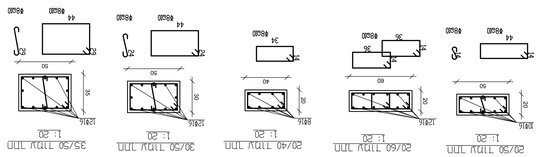

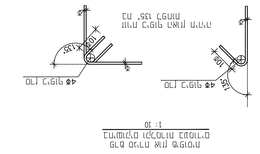

40	24	⌀8@60/60 L=55
35	29	⌀8@60/60 L=50
30	24	⌀8@60/60 L=45
25	19	⌀8@60/60 L=40
23	17	⌀8@60/60 L=40
20	14	⌀8@60/60 L=35
גודל	סוג	

פרטי הזיונים הסדירים

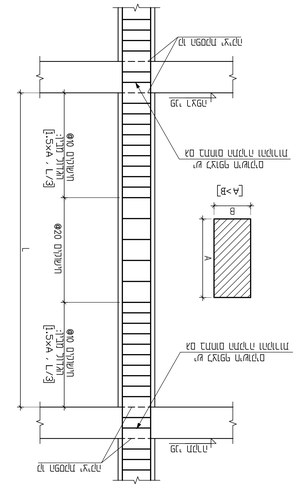

חתך בקיר הזיון

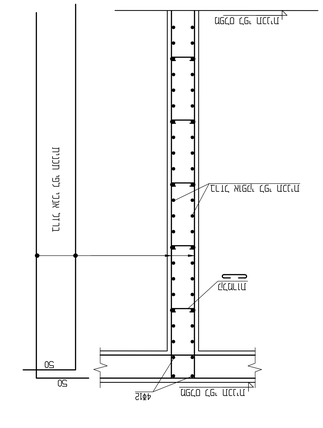

חתך בקיר הזיון

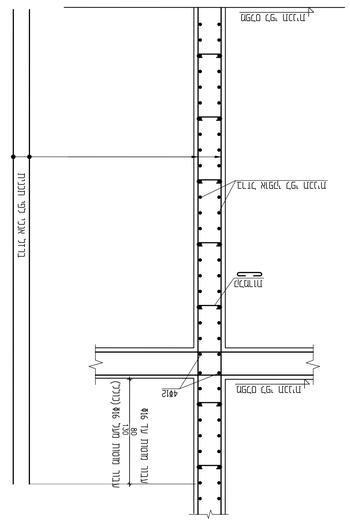

חתך בקיר הזיון

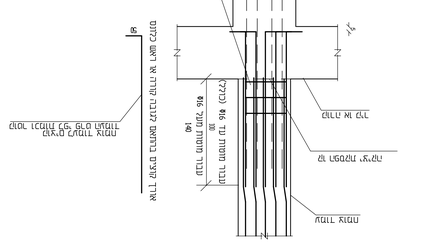

חתך בקיר הזיון, חיבור הקיר לרצפה ולקיר הרוחבי

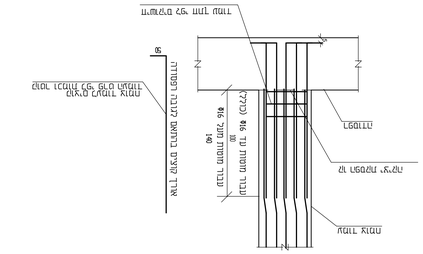

חתך בקיר הזיון, חיבור הקיר לרצפה ולקיר הרוחבי

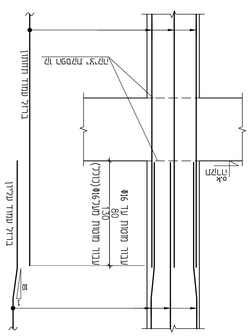

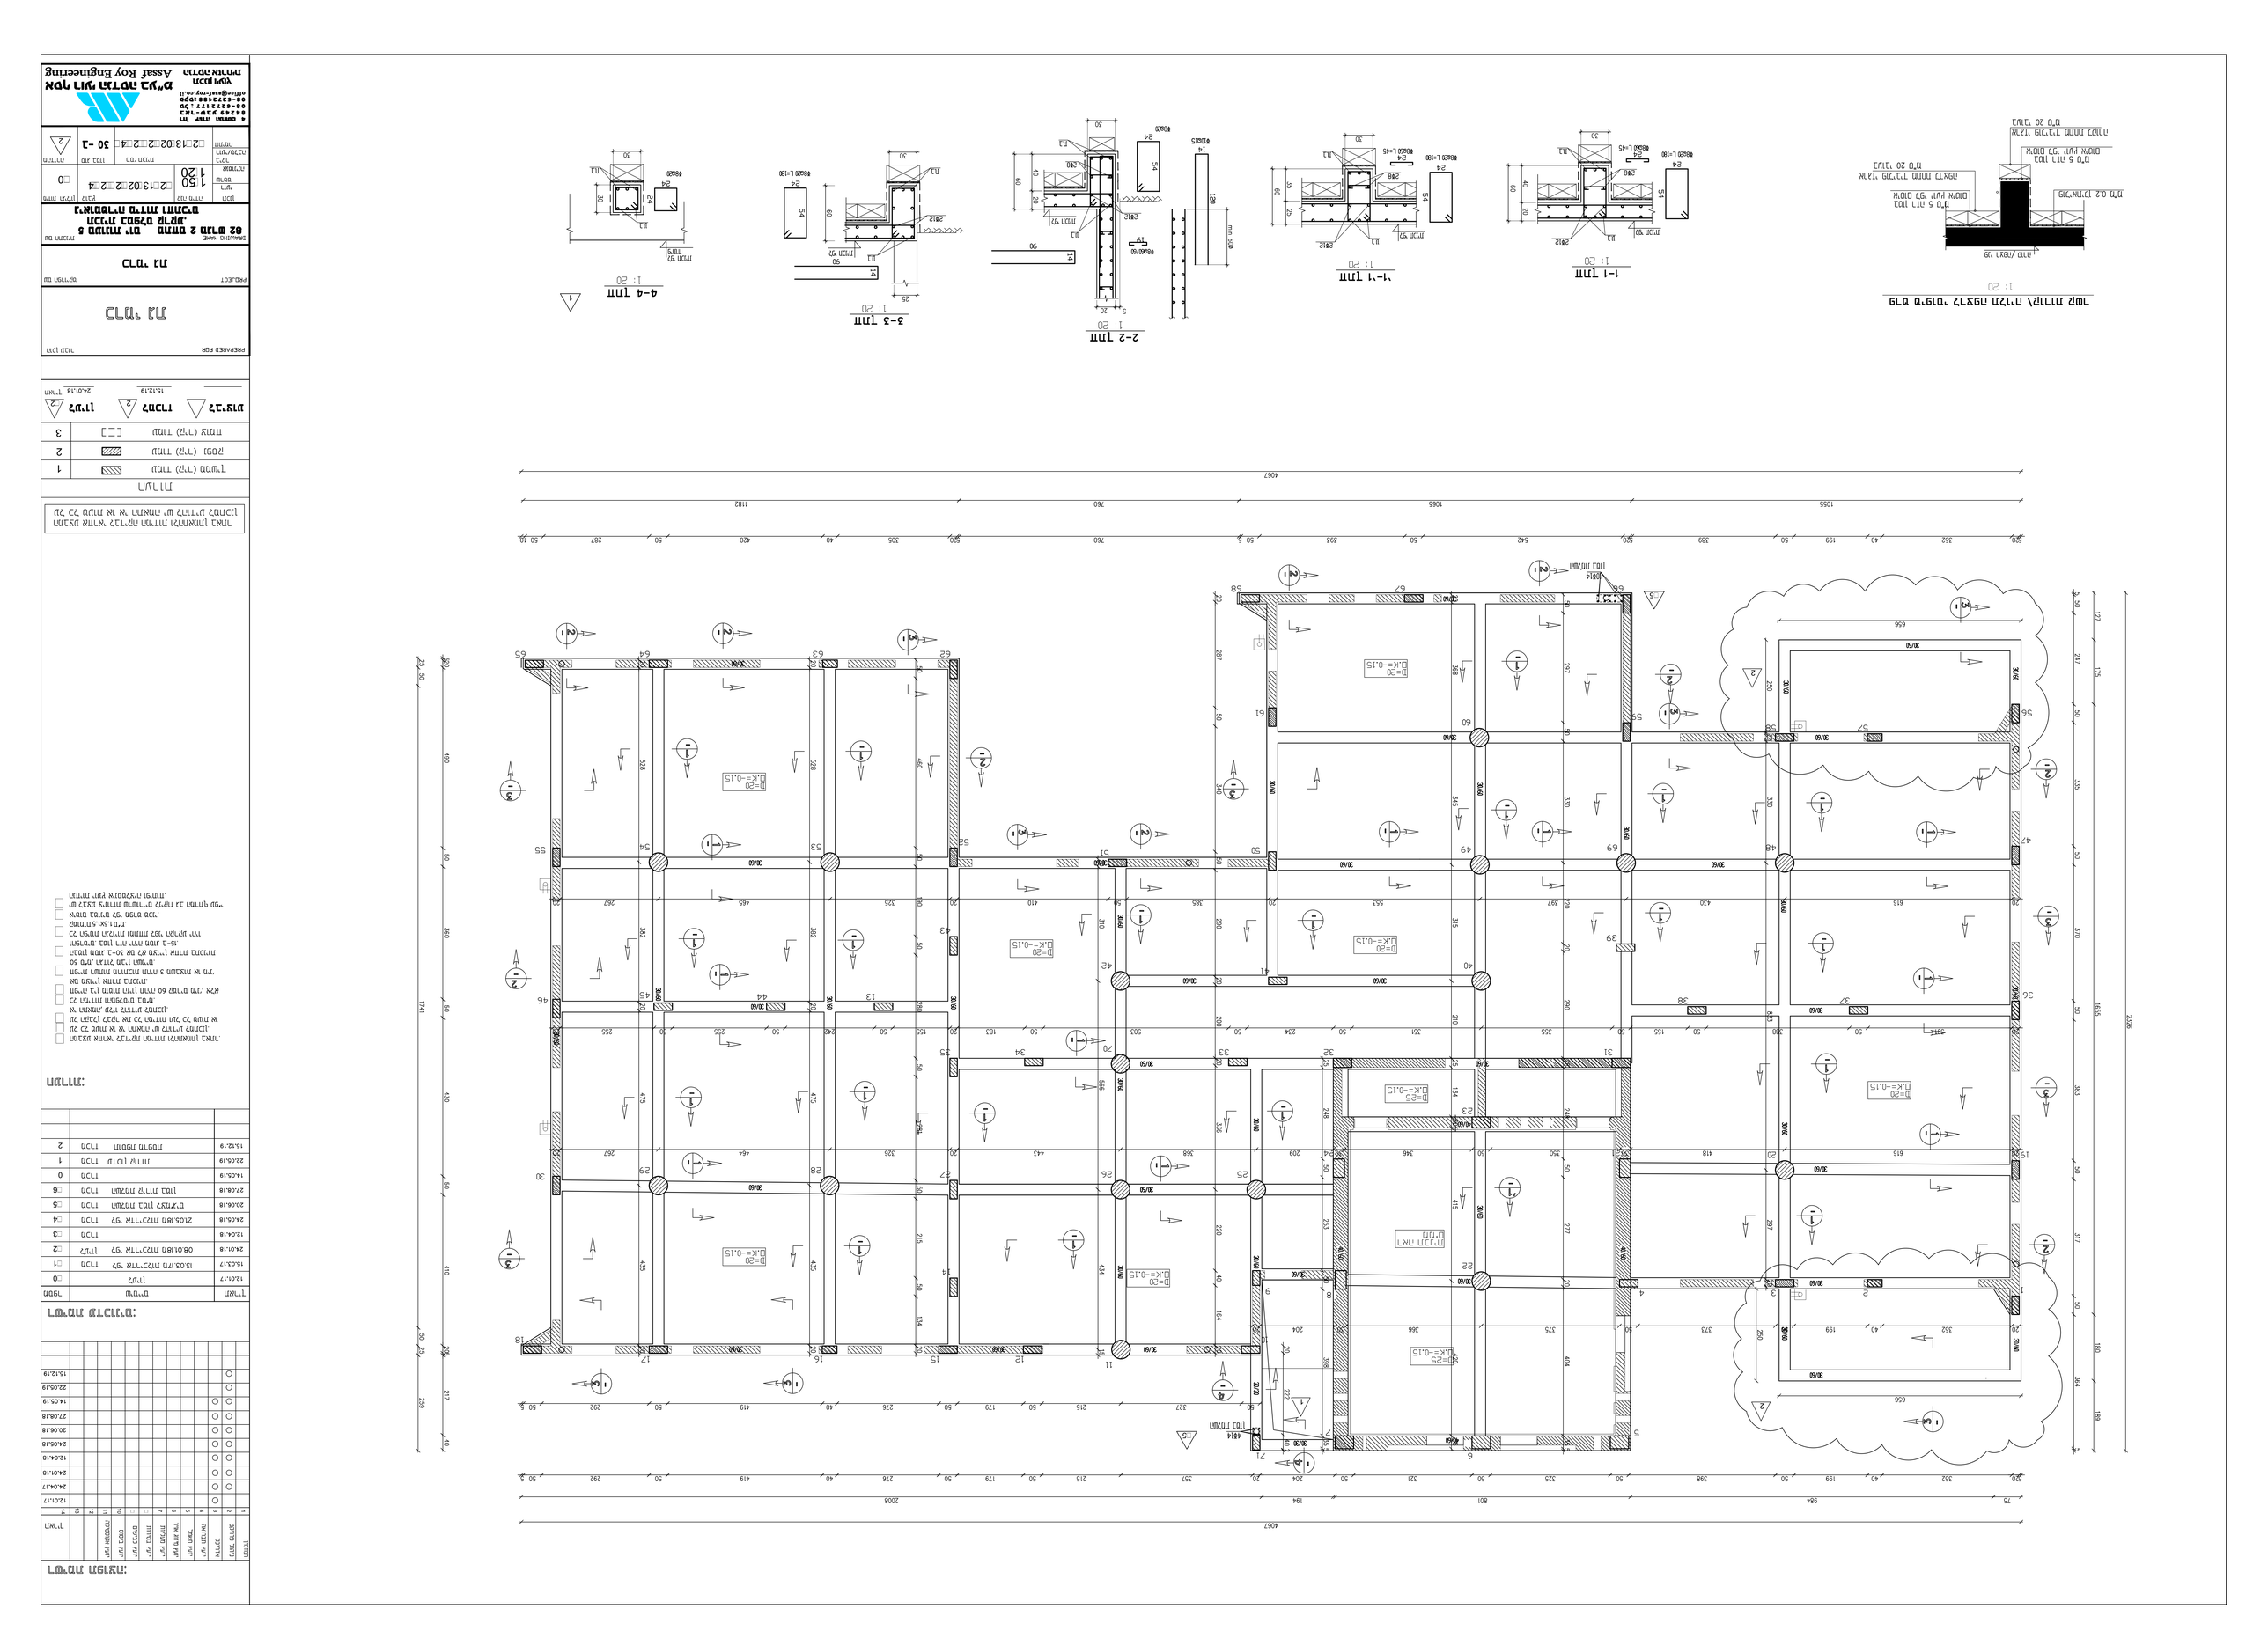

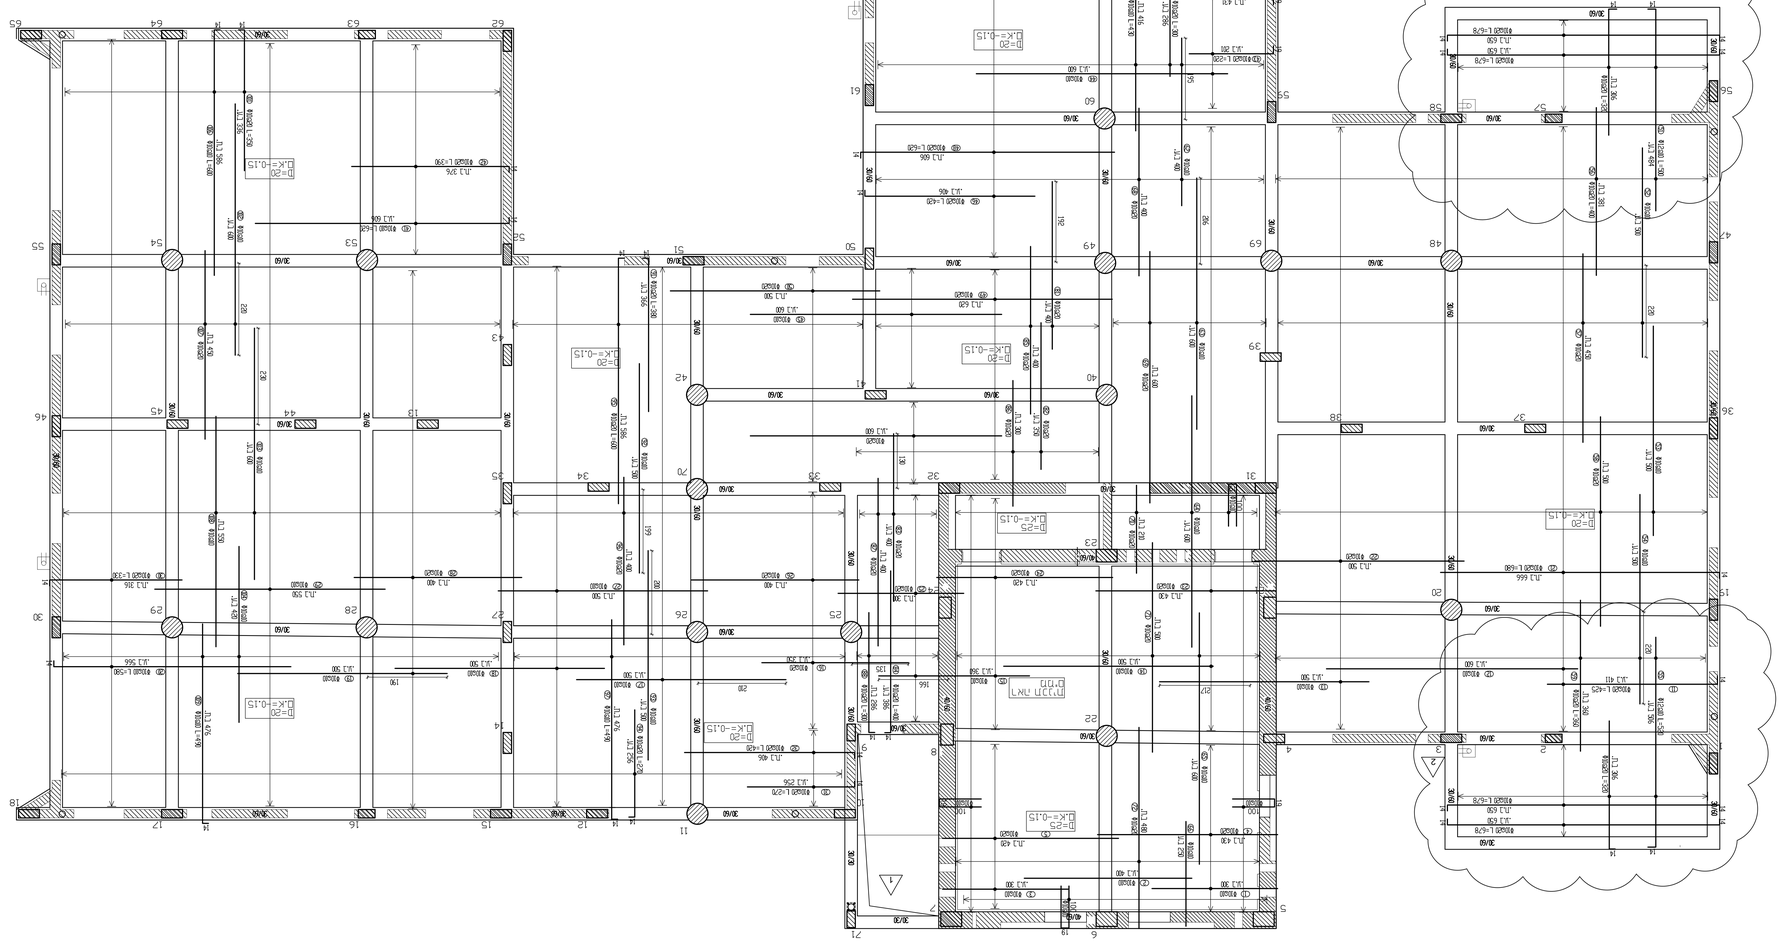

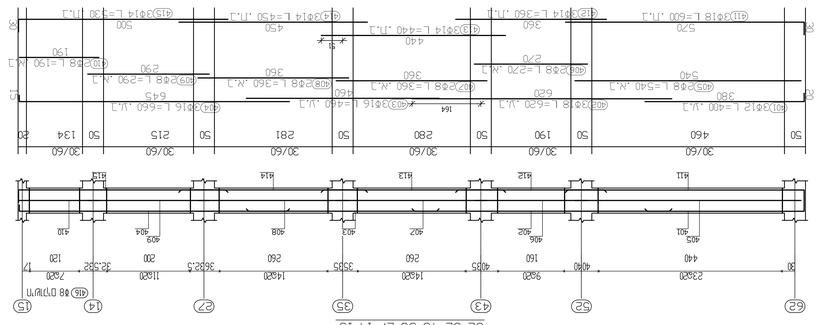
beam:
62 52 43 35 27 14 15

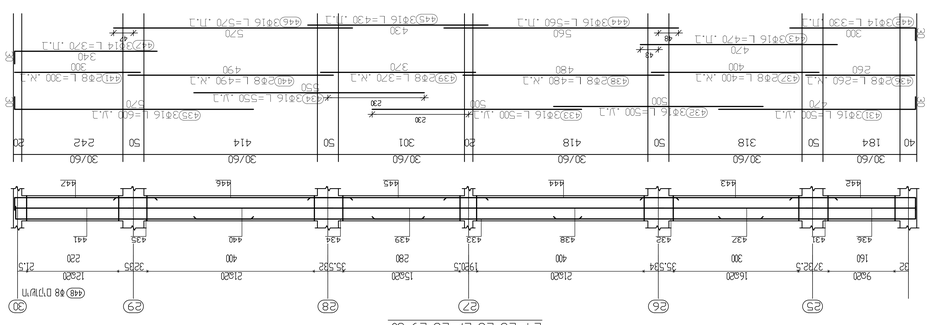
beam:
24' 25 26 27 28 29 30

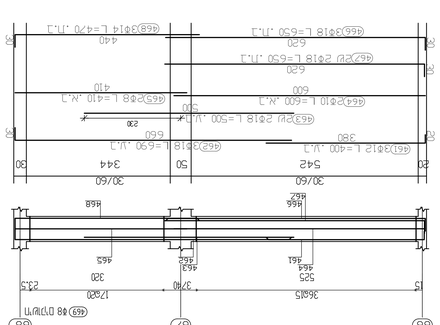
beam:
66 67 68'

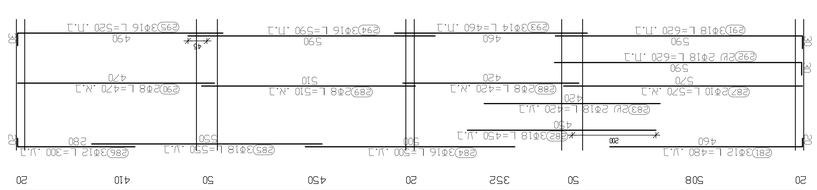
beam:
63 53 44' 28 16

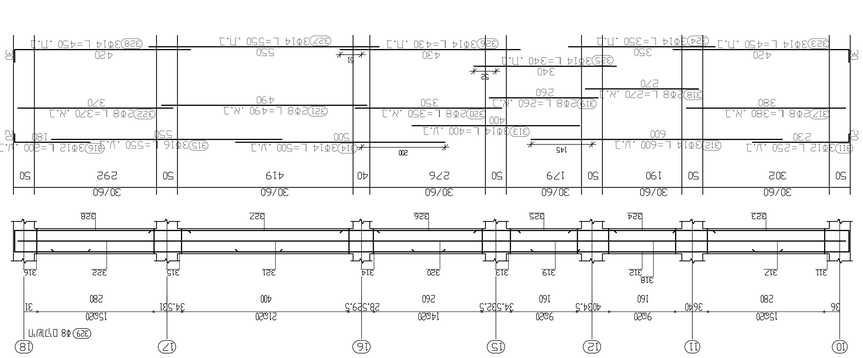
beam:
10 11 12 15 16 17 18

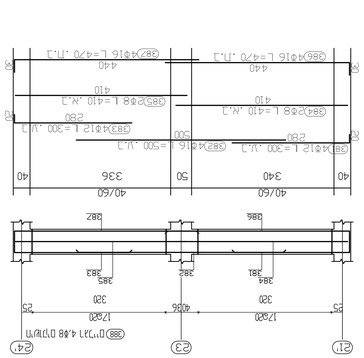
beam:
21' 23 24'

beam:
33' 25 9 10 71

beam:
47 48 69 49 50 51 52 53 54 55

| | | |

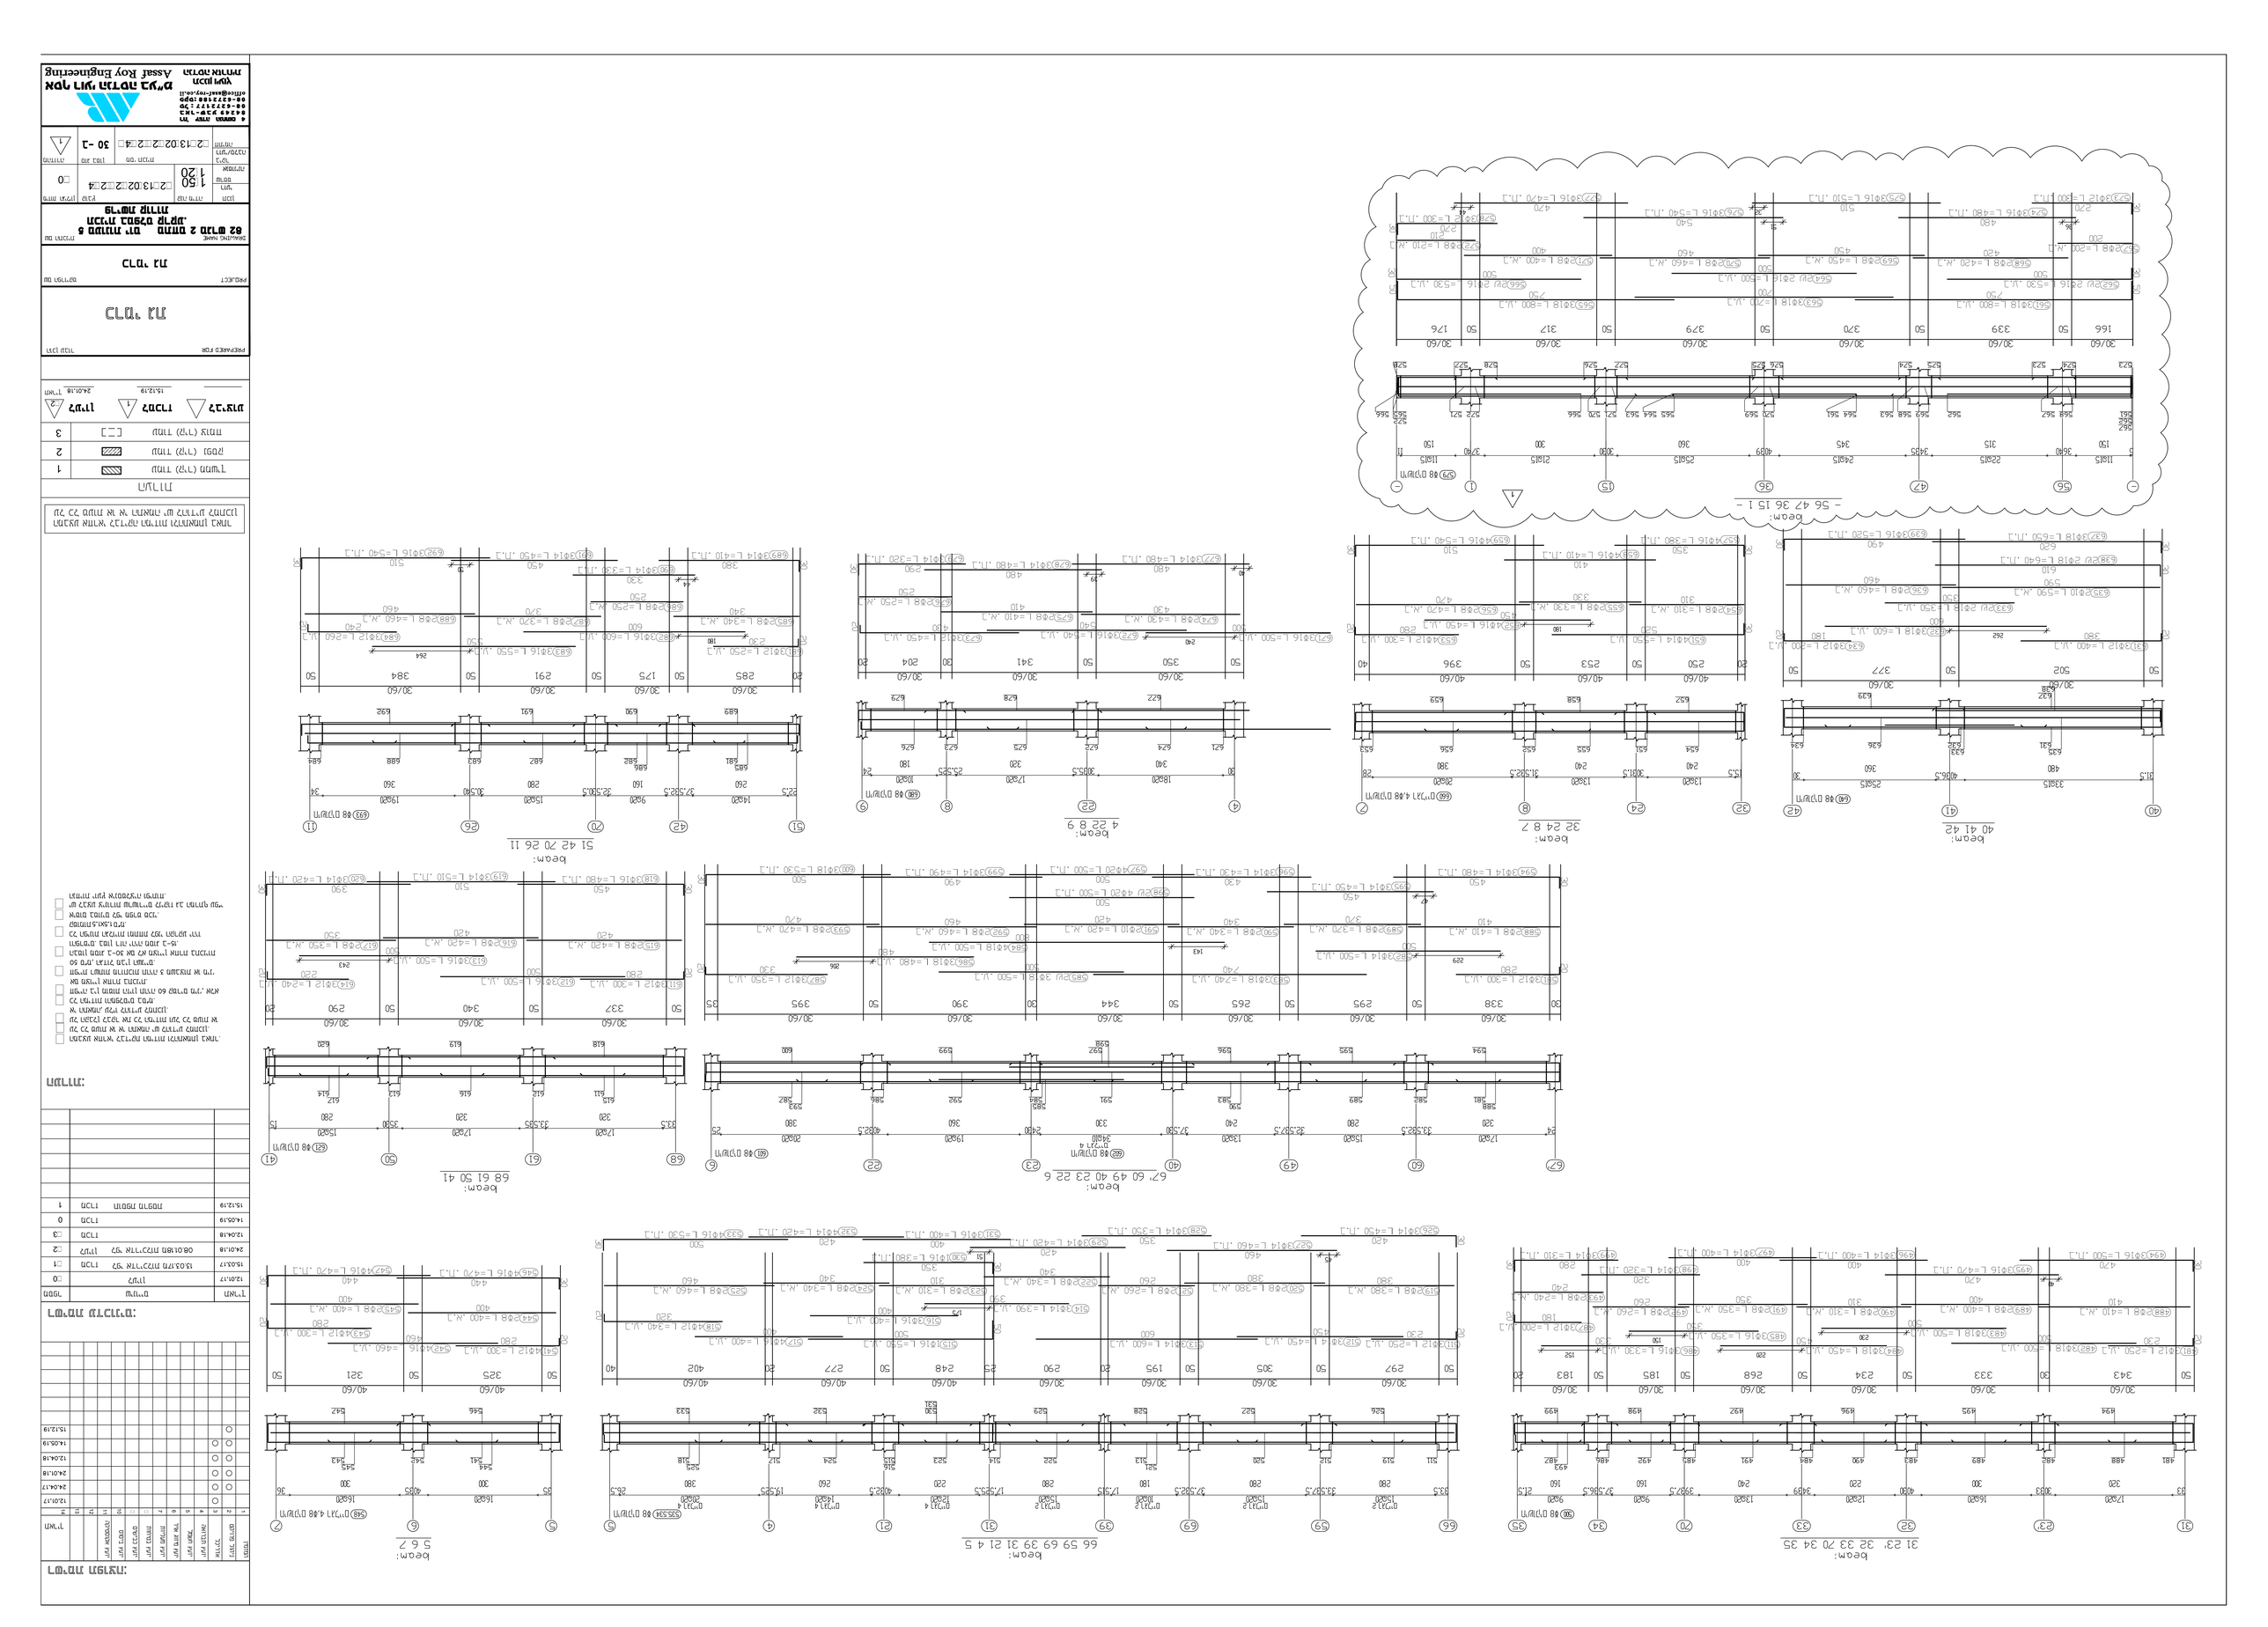


1	15.12.19	ראשוני	
2	24.01.18	עדכון לפי הערות	

PREPARED FOR: שלב בניה




שלב	גודל	קנ"מ	
ביצוע	A1	1:50	
		קנ"מ גרפי	
		מספר תכנית	30 -2
		גרסה	1

מחלקת תכנון
טל: 08-6272188 :פקס
08-6272727 :טל
office@asaf-roy.co.il



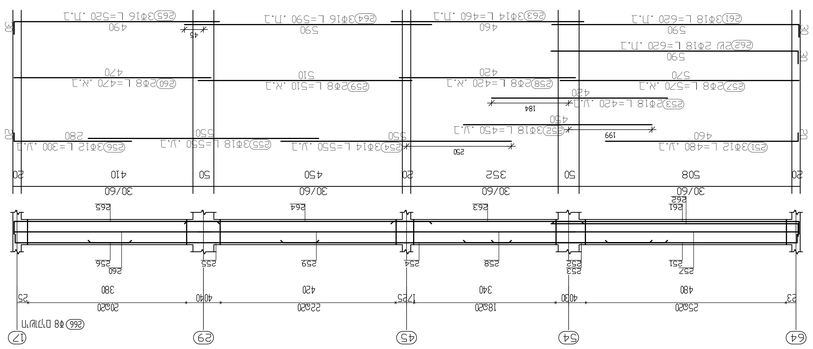

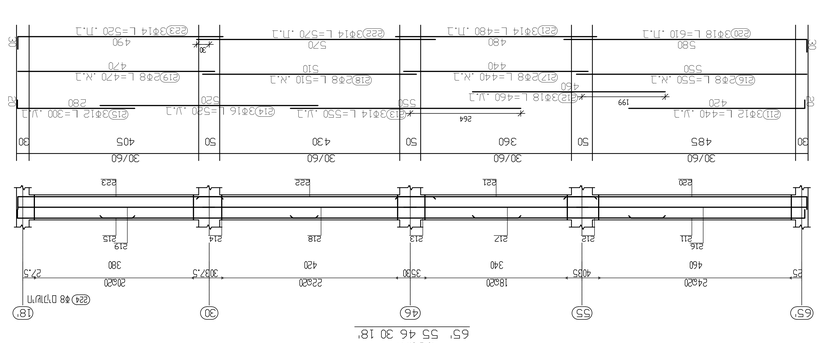

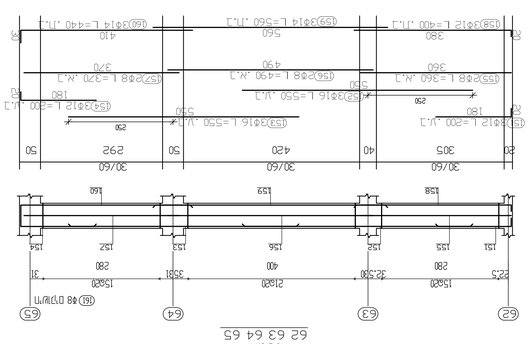

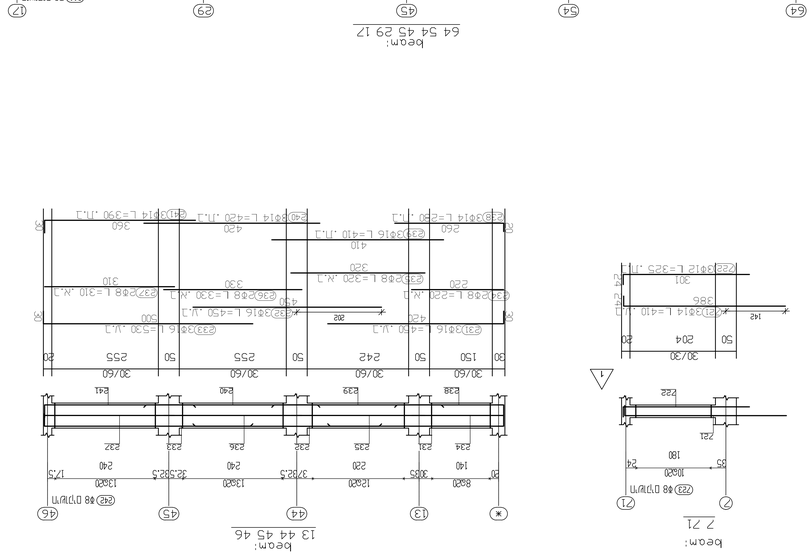

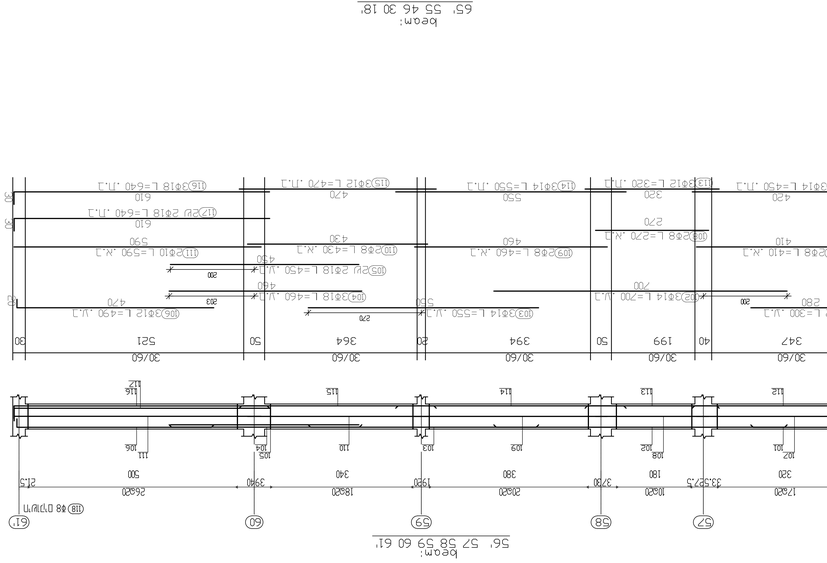

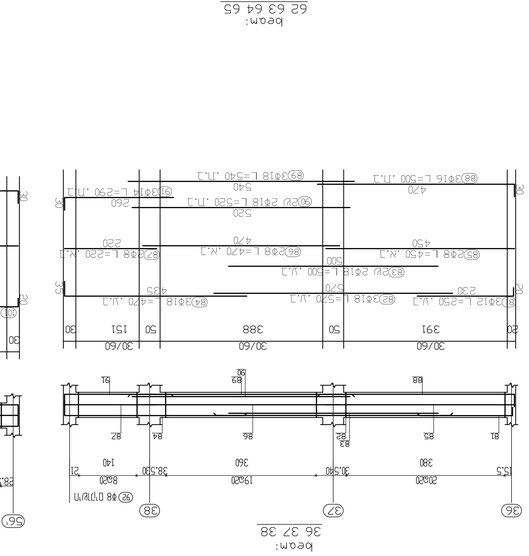

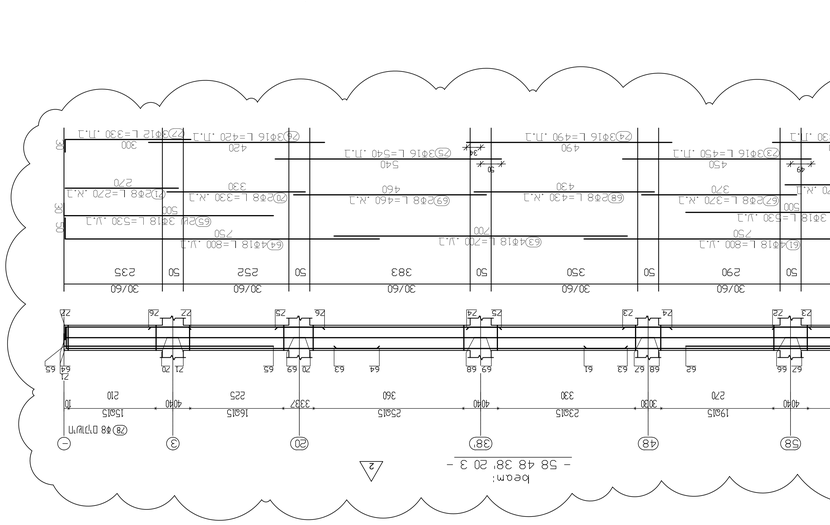

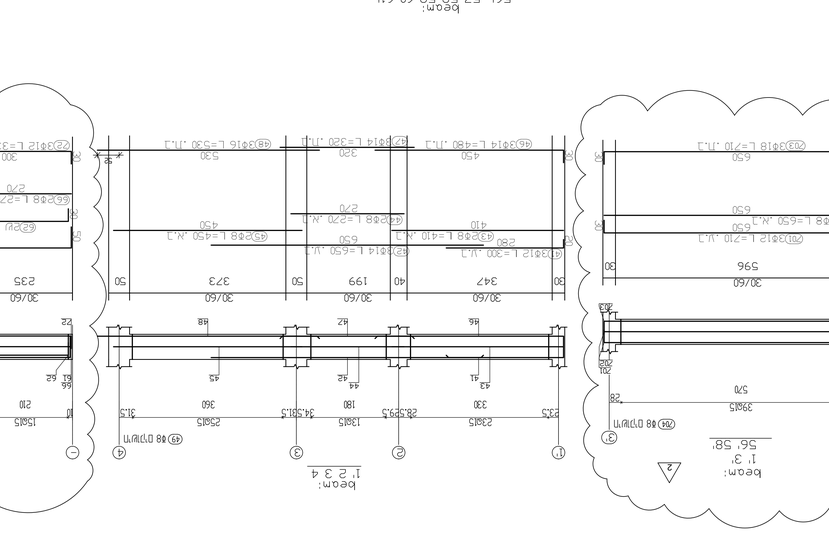

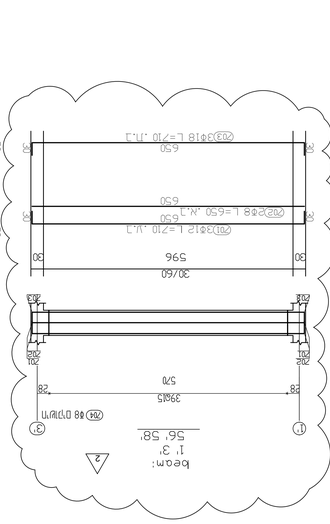

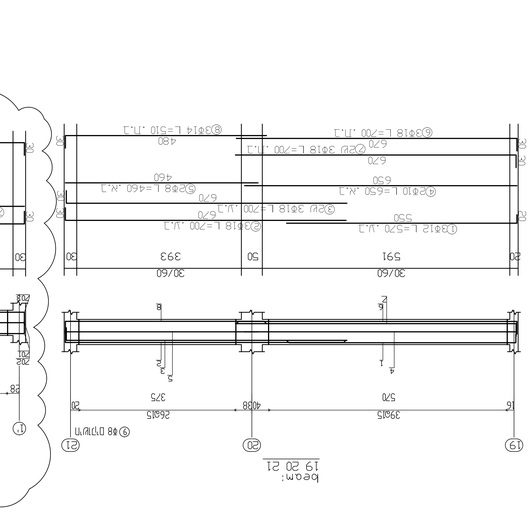











מידות המודד בשטח גוברות על מידות הנ"ב. נא לבדוק את המבנה בשטח לפני תחילת העבודה.

אסאל הנדסת קונסטרוקציה בע"מ
Assal Key Engineering
רח' הנשיא 4, בית ויצמן
טל' 08-6372199, 08-6372177
פקס' 08-6372178
office@assal-key.co.il




















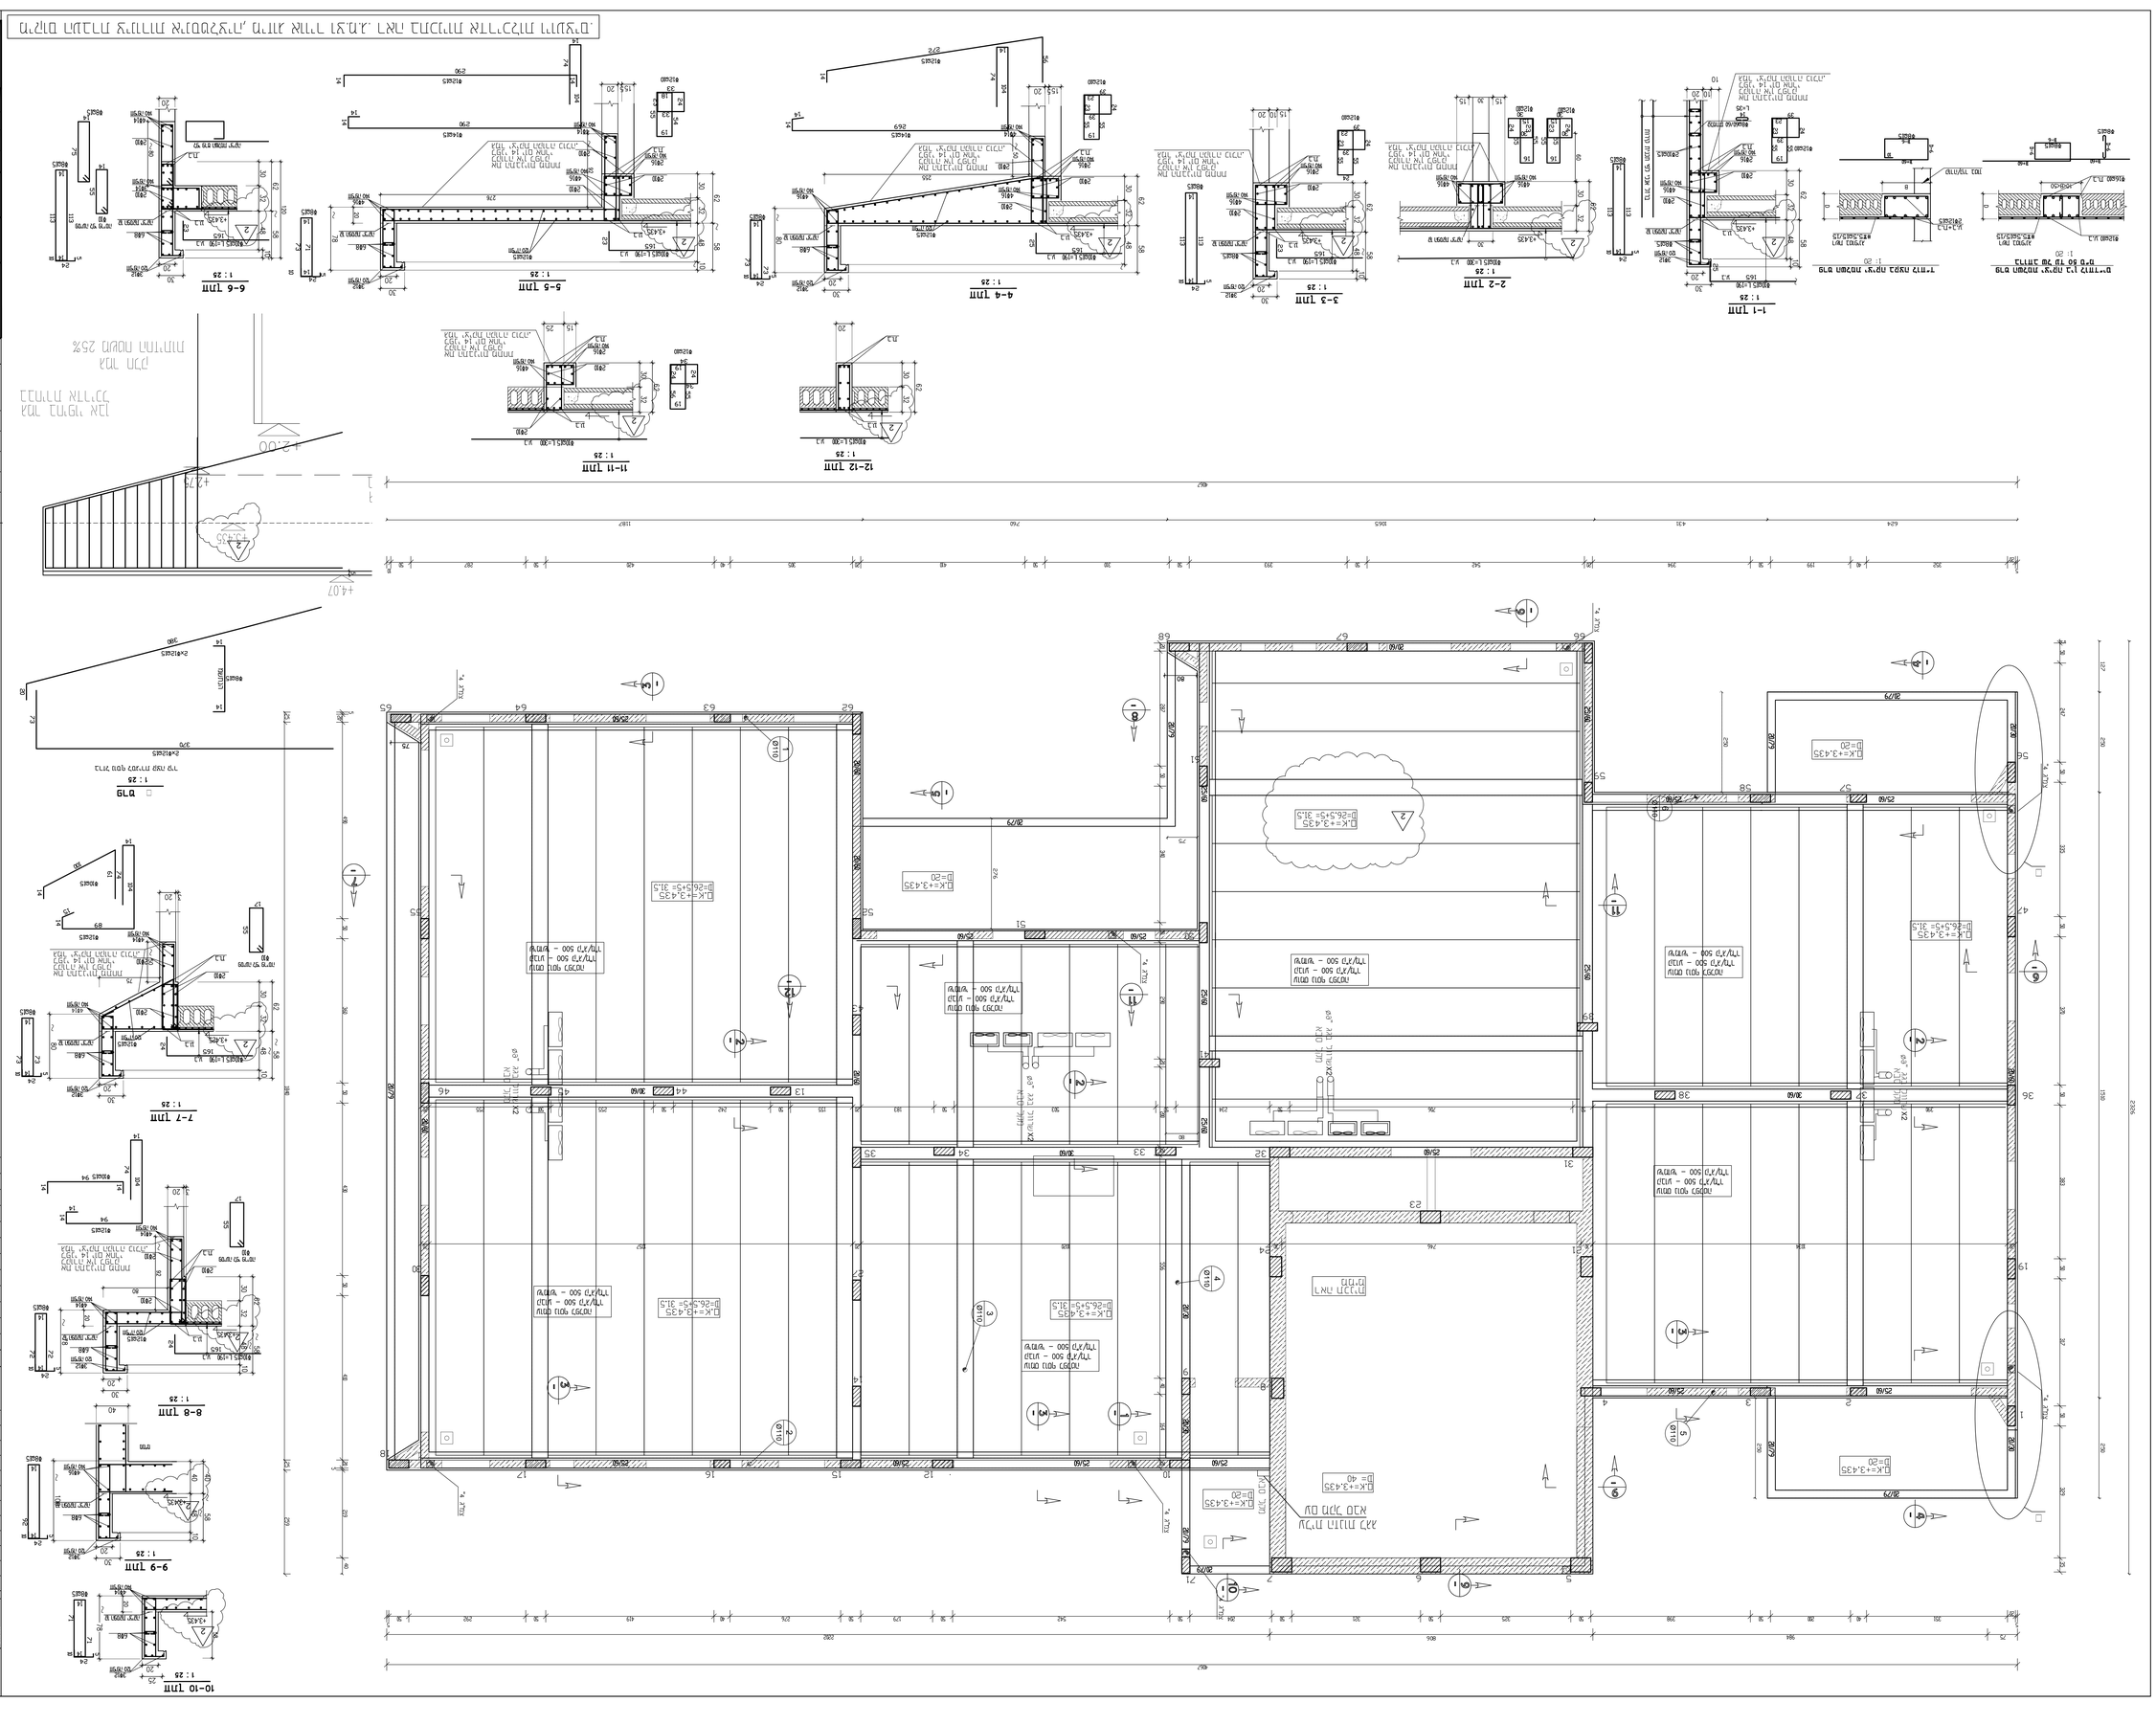
1-1 חתך
1:25
2-2 חתך
1:25
3-3 חתך
1:25
4-4 חתך
1:25
5-5 חתך
1:25
6-6 חתך
1:25
7-7 חתך
1:25
8-8 חתך
1:25
9-9 חתך
1:25
10-10 חתך
1:25
11-11 חתך
1:25
12-12 חתך
1:25
פרט מעקה מסוג 1 בקנה מידה 1:20
פרט מעקה מסוג 2 בקנה מידה 1:20
פרט מעקה מסוג 3 בקנה מידה 1:20






















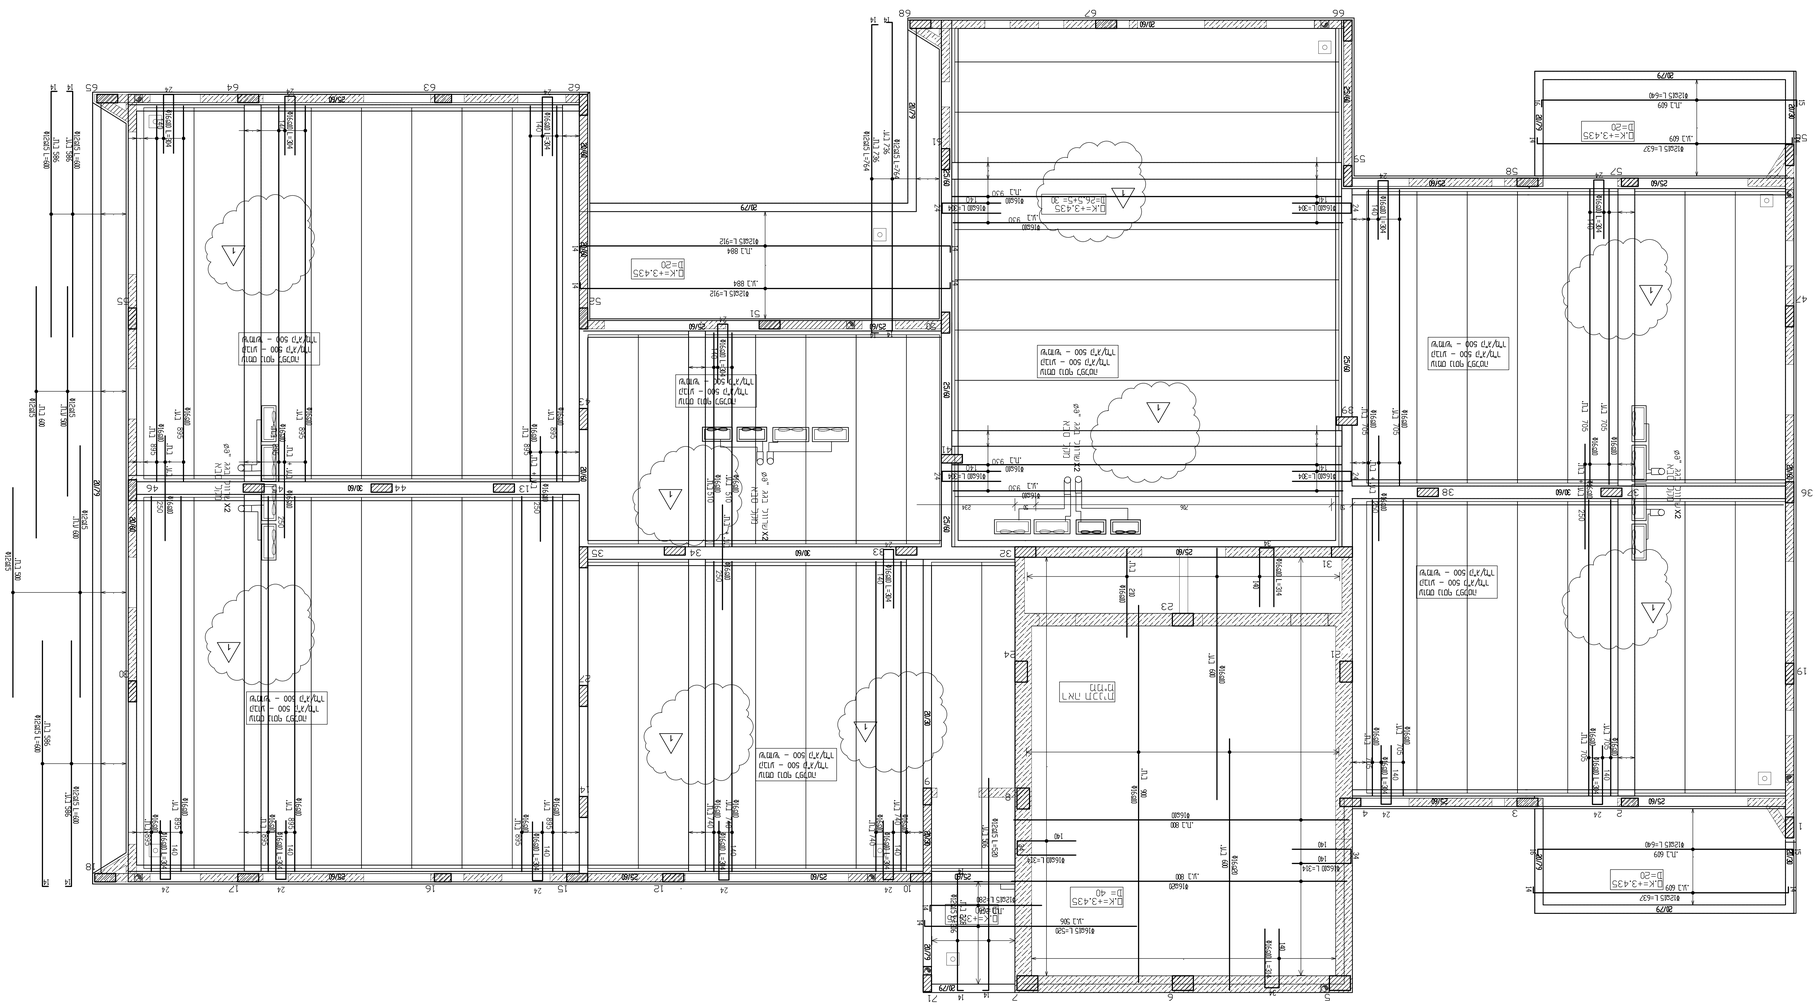

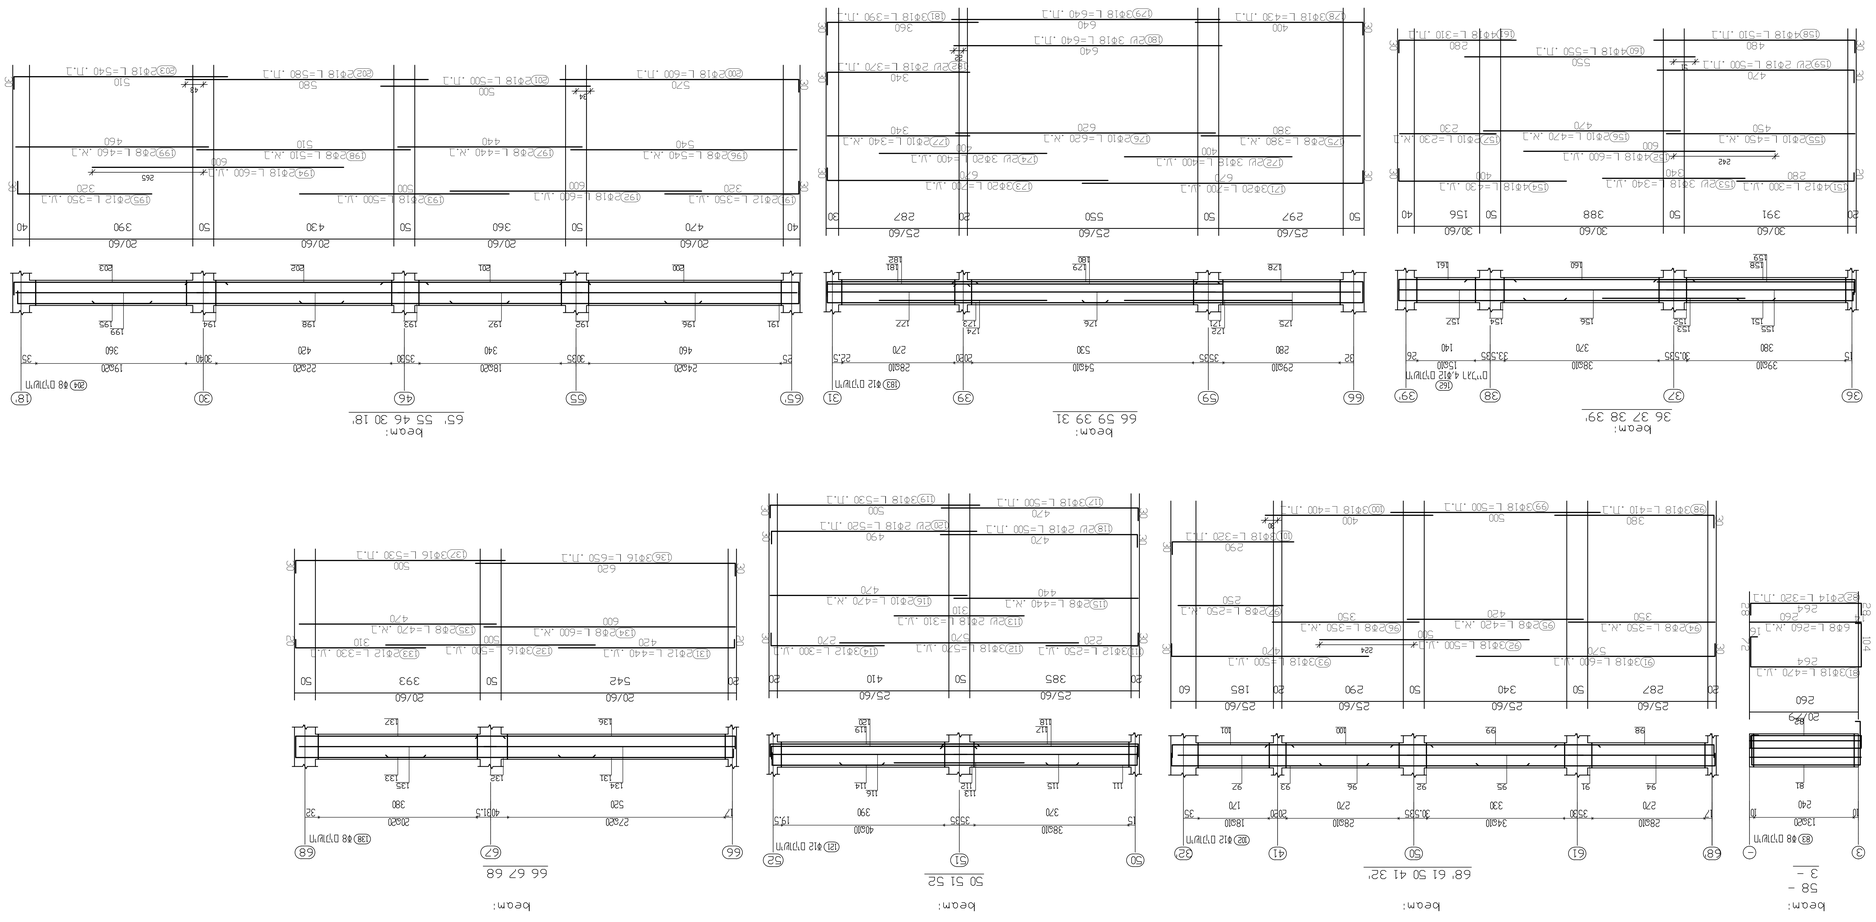

PROJECT
בניין מגורים 2 בחצור
82 מגרש 2 בחצור - דיור מוגן
בניין מגורים ומבני ציבור
בניין מגורים ומבני ציבור, 22 יחידות דיור
DRAWING NAME
תוכנית עוגנים
DRAWING NO.
קנ"מ
SCALE
1:50
1:20
תאריך
DATE
30 -12 -2018
שרטט
DRAWN BY
בדק
CHECKED BY
אישר
APPROVED BY
מהדורה
REVISION
0
תאריך
DATE
30 -12 -2018
מהדורה
REVISION
0
PREPARED FOR
תכנית עוגנים
PROJECT NO.
מהנדס אחראי
CHIEF ENGINEER
אסף קוי הנדסה בע"מ
Assaf Koy Engineering
רח' הנשיא 4 חיפה
טל' 04-8372188 :משרד
04-8372177 :פקס
office@asaf-koy.co.il

מספר	תיאור	תאריך
3	תוספת (ר"מ) אדום	
2	תוספת (ר"מ) מקווקו	
1	תוספת (ר"מ) צהוב	
	קיים	

מספר	תיאור	תאריך
0	הוצאה לביצוע	14.05.19
1	הוצאה	24.05.18
0	הוצאה	12.04.18

מס'	שם	תאריך
1		
2		
3		
4		
5		
6		
7		
8		
9		
10		
11		
12		
13		

הערות:

1. כל המידות ביחידות מטרים, אלא אם צוין אחרת.
2. יש לבדוק את המידות באתר לפני ביצוע כל עבודה.
3. אין לחרוג מהוראות תכנית זו ללא אישור מראש ובכתב.
4. כל הברזלים מסוג A-III.
5. כל הברזלים העליונים ואלו שמעל פתחים יהיו ברצף.
6. אורך ההלפן יהיה 40 קוטר הברזל.
7. כל הברזלים הנפרסים יסומנו בקצותיהם.



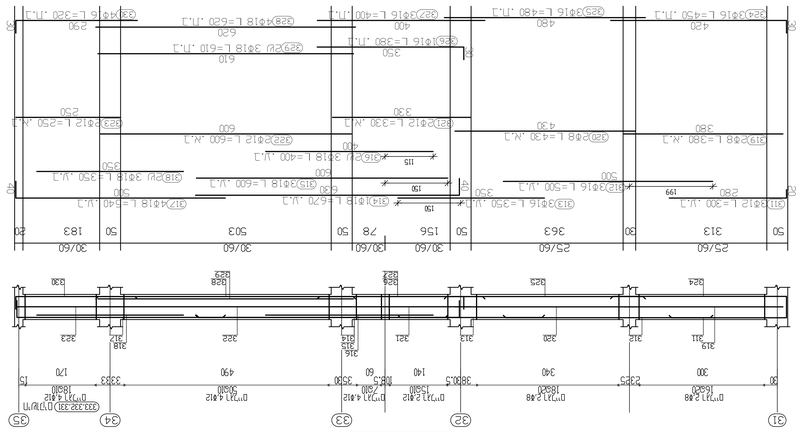
beam:
31 32 33 34 35
31
32
33
34
35









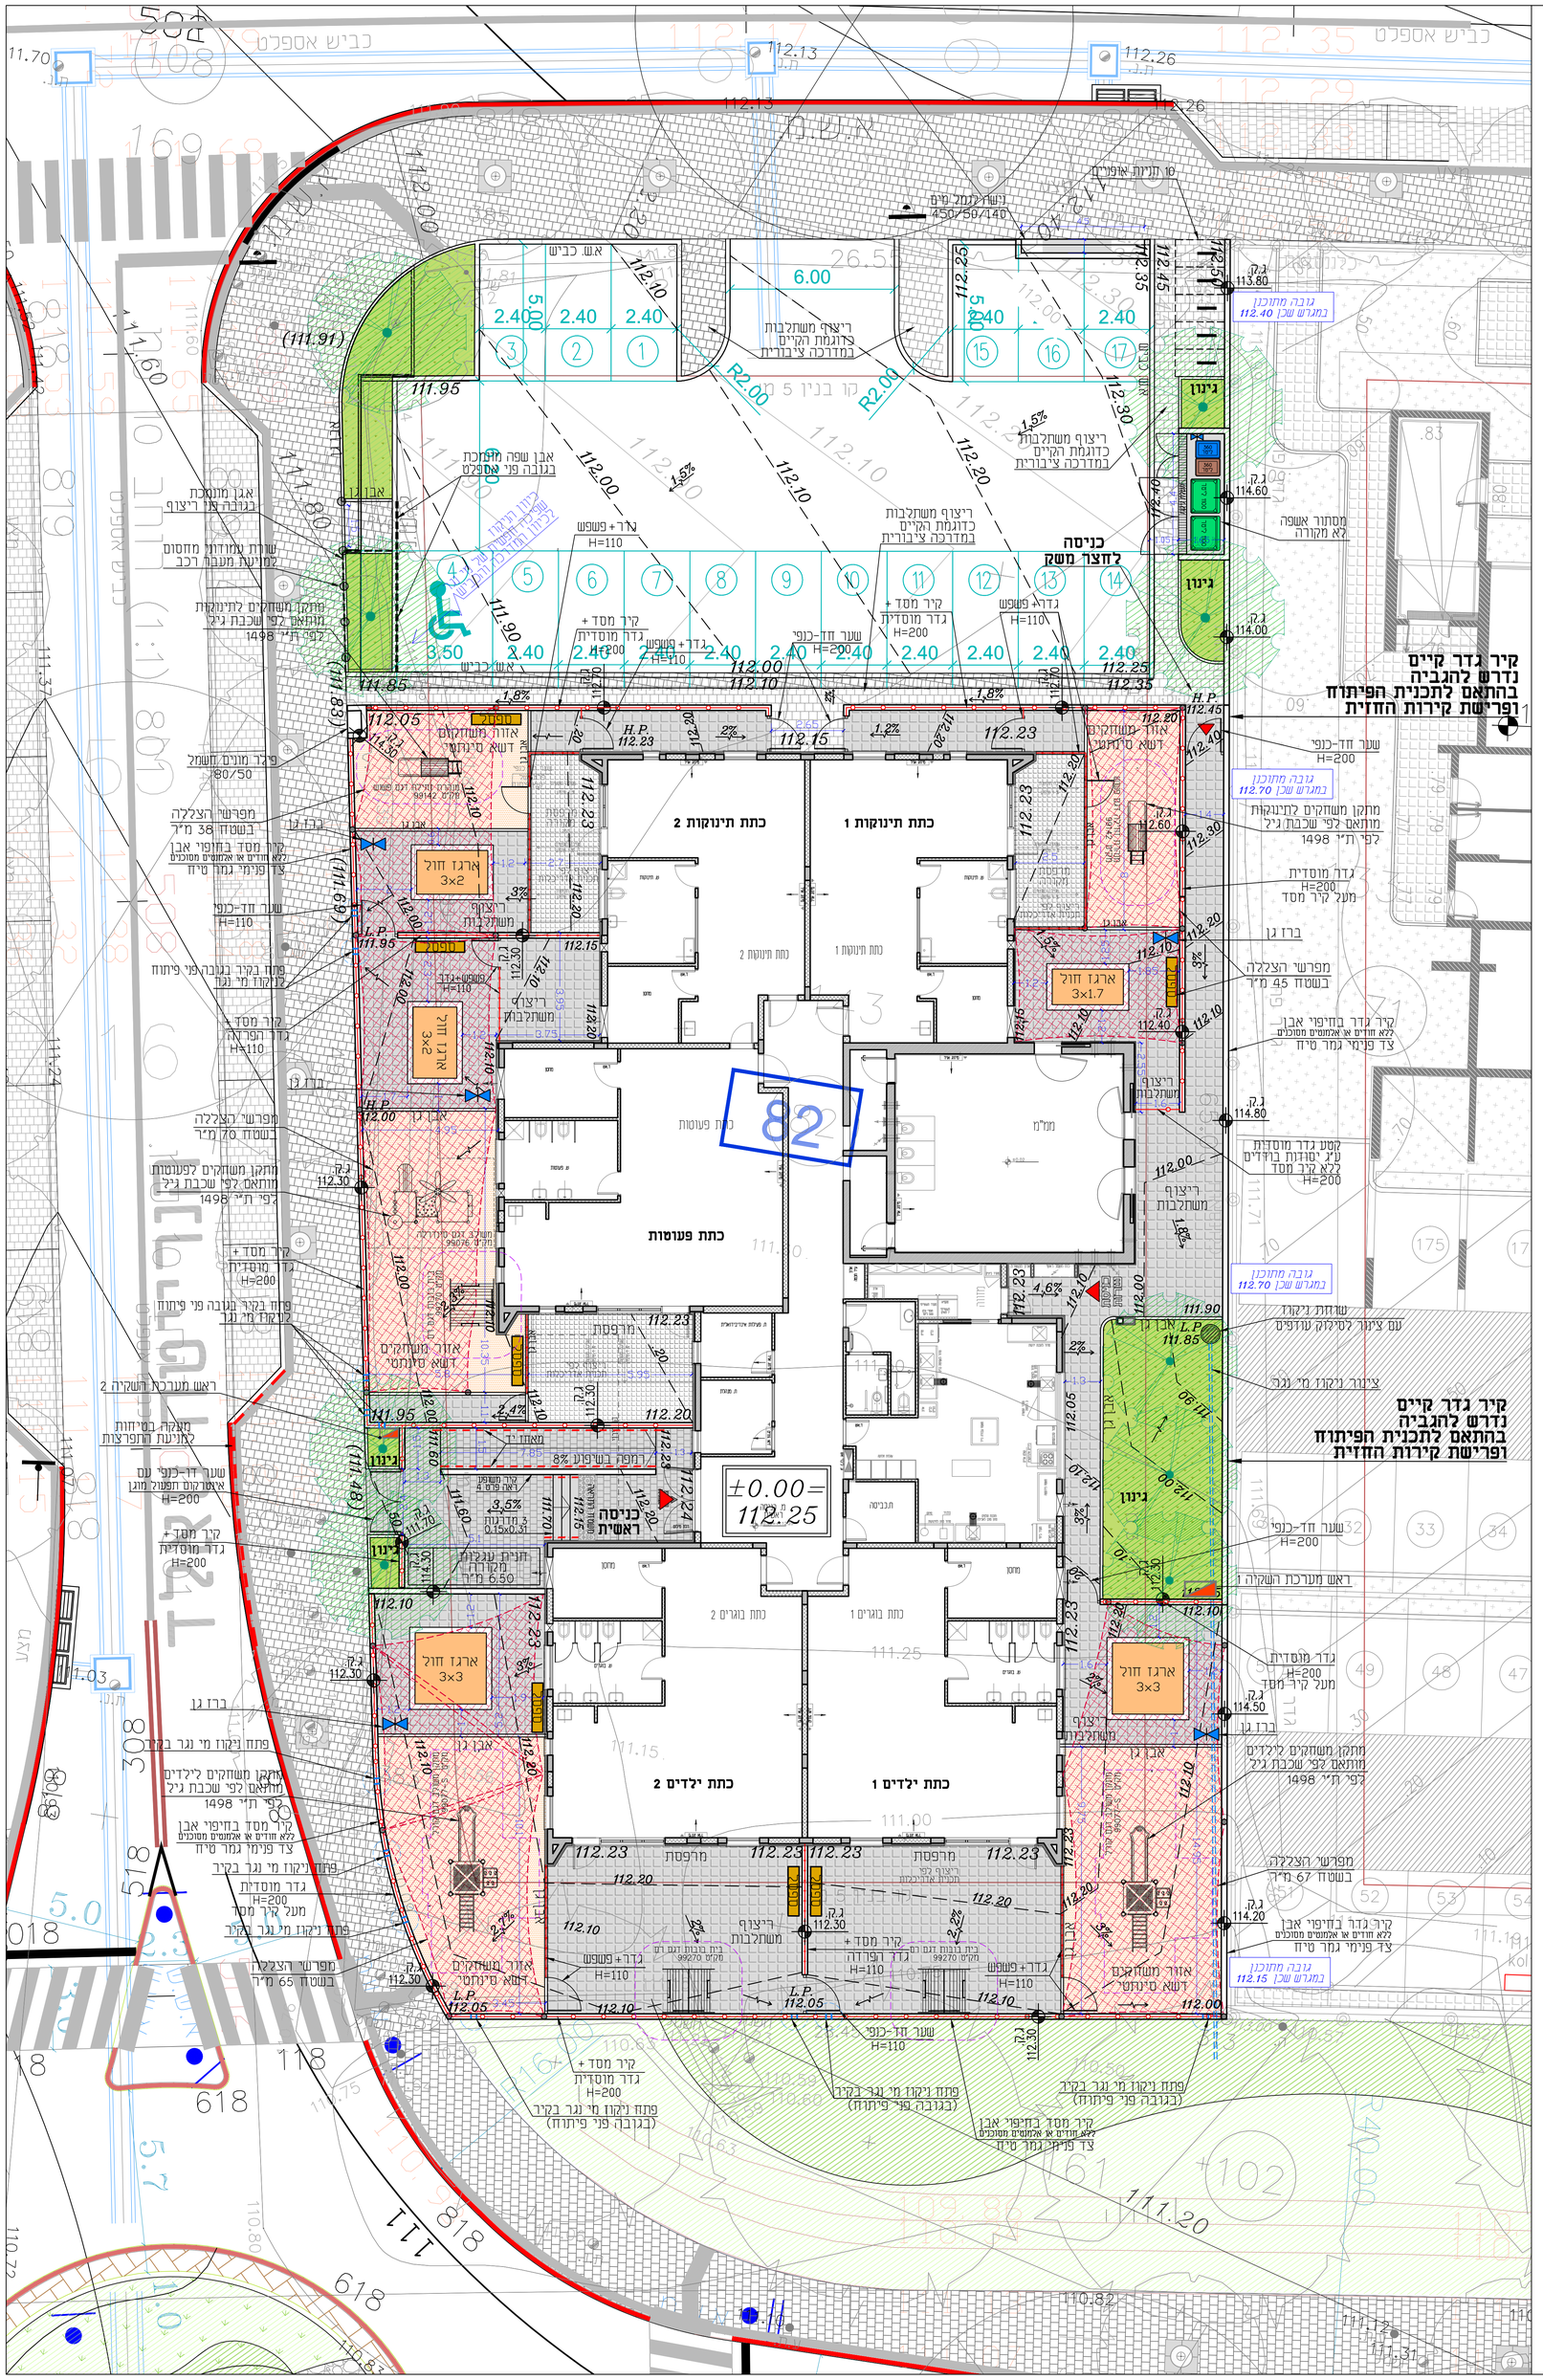

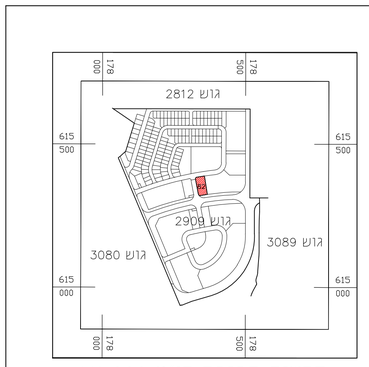

תרשים סביבה קנ"מ 1:10,000

טבלת שטחי גינון:	
שטח מגרש	2,053 מ"ר
שטחי גינון	73 מ"ר
שטחי הגינון כאחוז משטח המגרש	3.5%

מקרא מתקני משחקים:

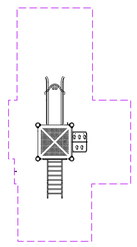

מתקן משולב דגם קורל מק"ט 99077-S

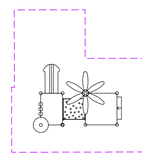

משולב דגם סינדרלה מק"ט 99076

בית בובות דגם רם מק"ט 99270

מקרא:

- גובה מתוכנן 111.80
- שיפוע לניקוז מי נגר 1.7%
- סימון גובה ראש קיר ג.ק. 114.00
- כניסה למבנה
- קיר פיתוח
- אבן שפה
- גדר מוסדית בגובה 2 מ'
- גדר הפרדה בגובה 1.10 מ'
- מאזן יד לצדי מדרגות/רמפה
- מעקה בטיחות למניעת התפרצות
- ריצוף משתלבות ברחבת הכניסה
- ריצוף משתלבות בחצרות המשחקים
- דשא סינתטי בגוון לבחירת אדר' הנוף
- גינון
- מפרשי הצללה מאריג פוליאתילן
- עץ מתוכנן
- ברז גן
- ראש מערכת השקיה
- סימון פרישת קירות C3

מזמין העבודה:	
	החברה הכלכלית קריית גת
הפרויקט:	מעונות יום מתחם 02
	מגרש 82
התכנית:	תכנית פיתוח כללית

מספר הפרויקט:	223
מספר הגליון:	1
שם קובץ:	223-gn
קנה מידה:	1:100

מהדורה	תאריך	שינויים
15	03.10.2018	הסמעת ביתר מעודכן לתאריך 16.07.18 עדכון קירות גדר בחזית מזרחית וגבהים במגרש שכן
16	13.05.2019	עדכון תכנית בינוי
17	23.05.2019	עדכון כללי - גבהים
18	10.06.2019	מתקני משחקים בחצר ילדים
19	19.06.2019	סטטוס מכרז
20	26.11.2019	עדכון כללי, מתקני משחקים

תפוצה												
תאריך	מה"מגא	מה"מ גת	מה"מ אשכול	מה"מ שדרות	מה"מ נתיבות	מה"מ אופקים	מה"מ רהט	מה"מ ערד	מה"מ דימונה	מה"מ ירוחם	מה"מ מצפה רמון	מה"מ אילת
02.02.2017												
22.02.2017	X											
23.02.2019	X											

לעיון	לאישור	למכרז	לביצוע
		X	

רחוב האסיף 42, בנימינה
ת"ד 438, מיקוד 30055240
אבן גבירול 17, ת"א
טל. 04-8440832
פקס. 153-54-5588894
studio@yom.co.il
www.yom.co.il

סטודיו לאדריכלות נוף

המבצע אחראי לבדיקת המידות והתאמתן במקום.
עליו להודיע למתכנן על כל טעות או אי התאמה.
אין לקבוע מידות על ידי מדידה מהשרטוט.
אין לעשות כל שימוש בתכנית זו ללא אישור בכתב מן המתכנן.

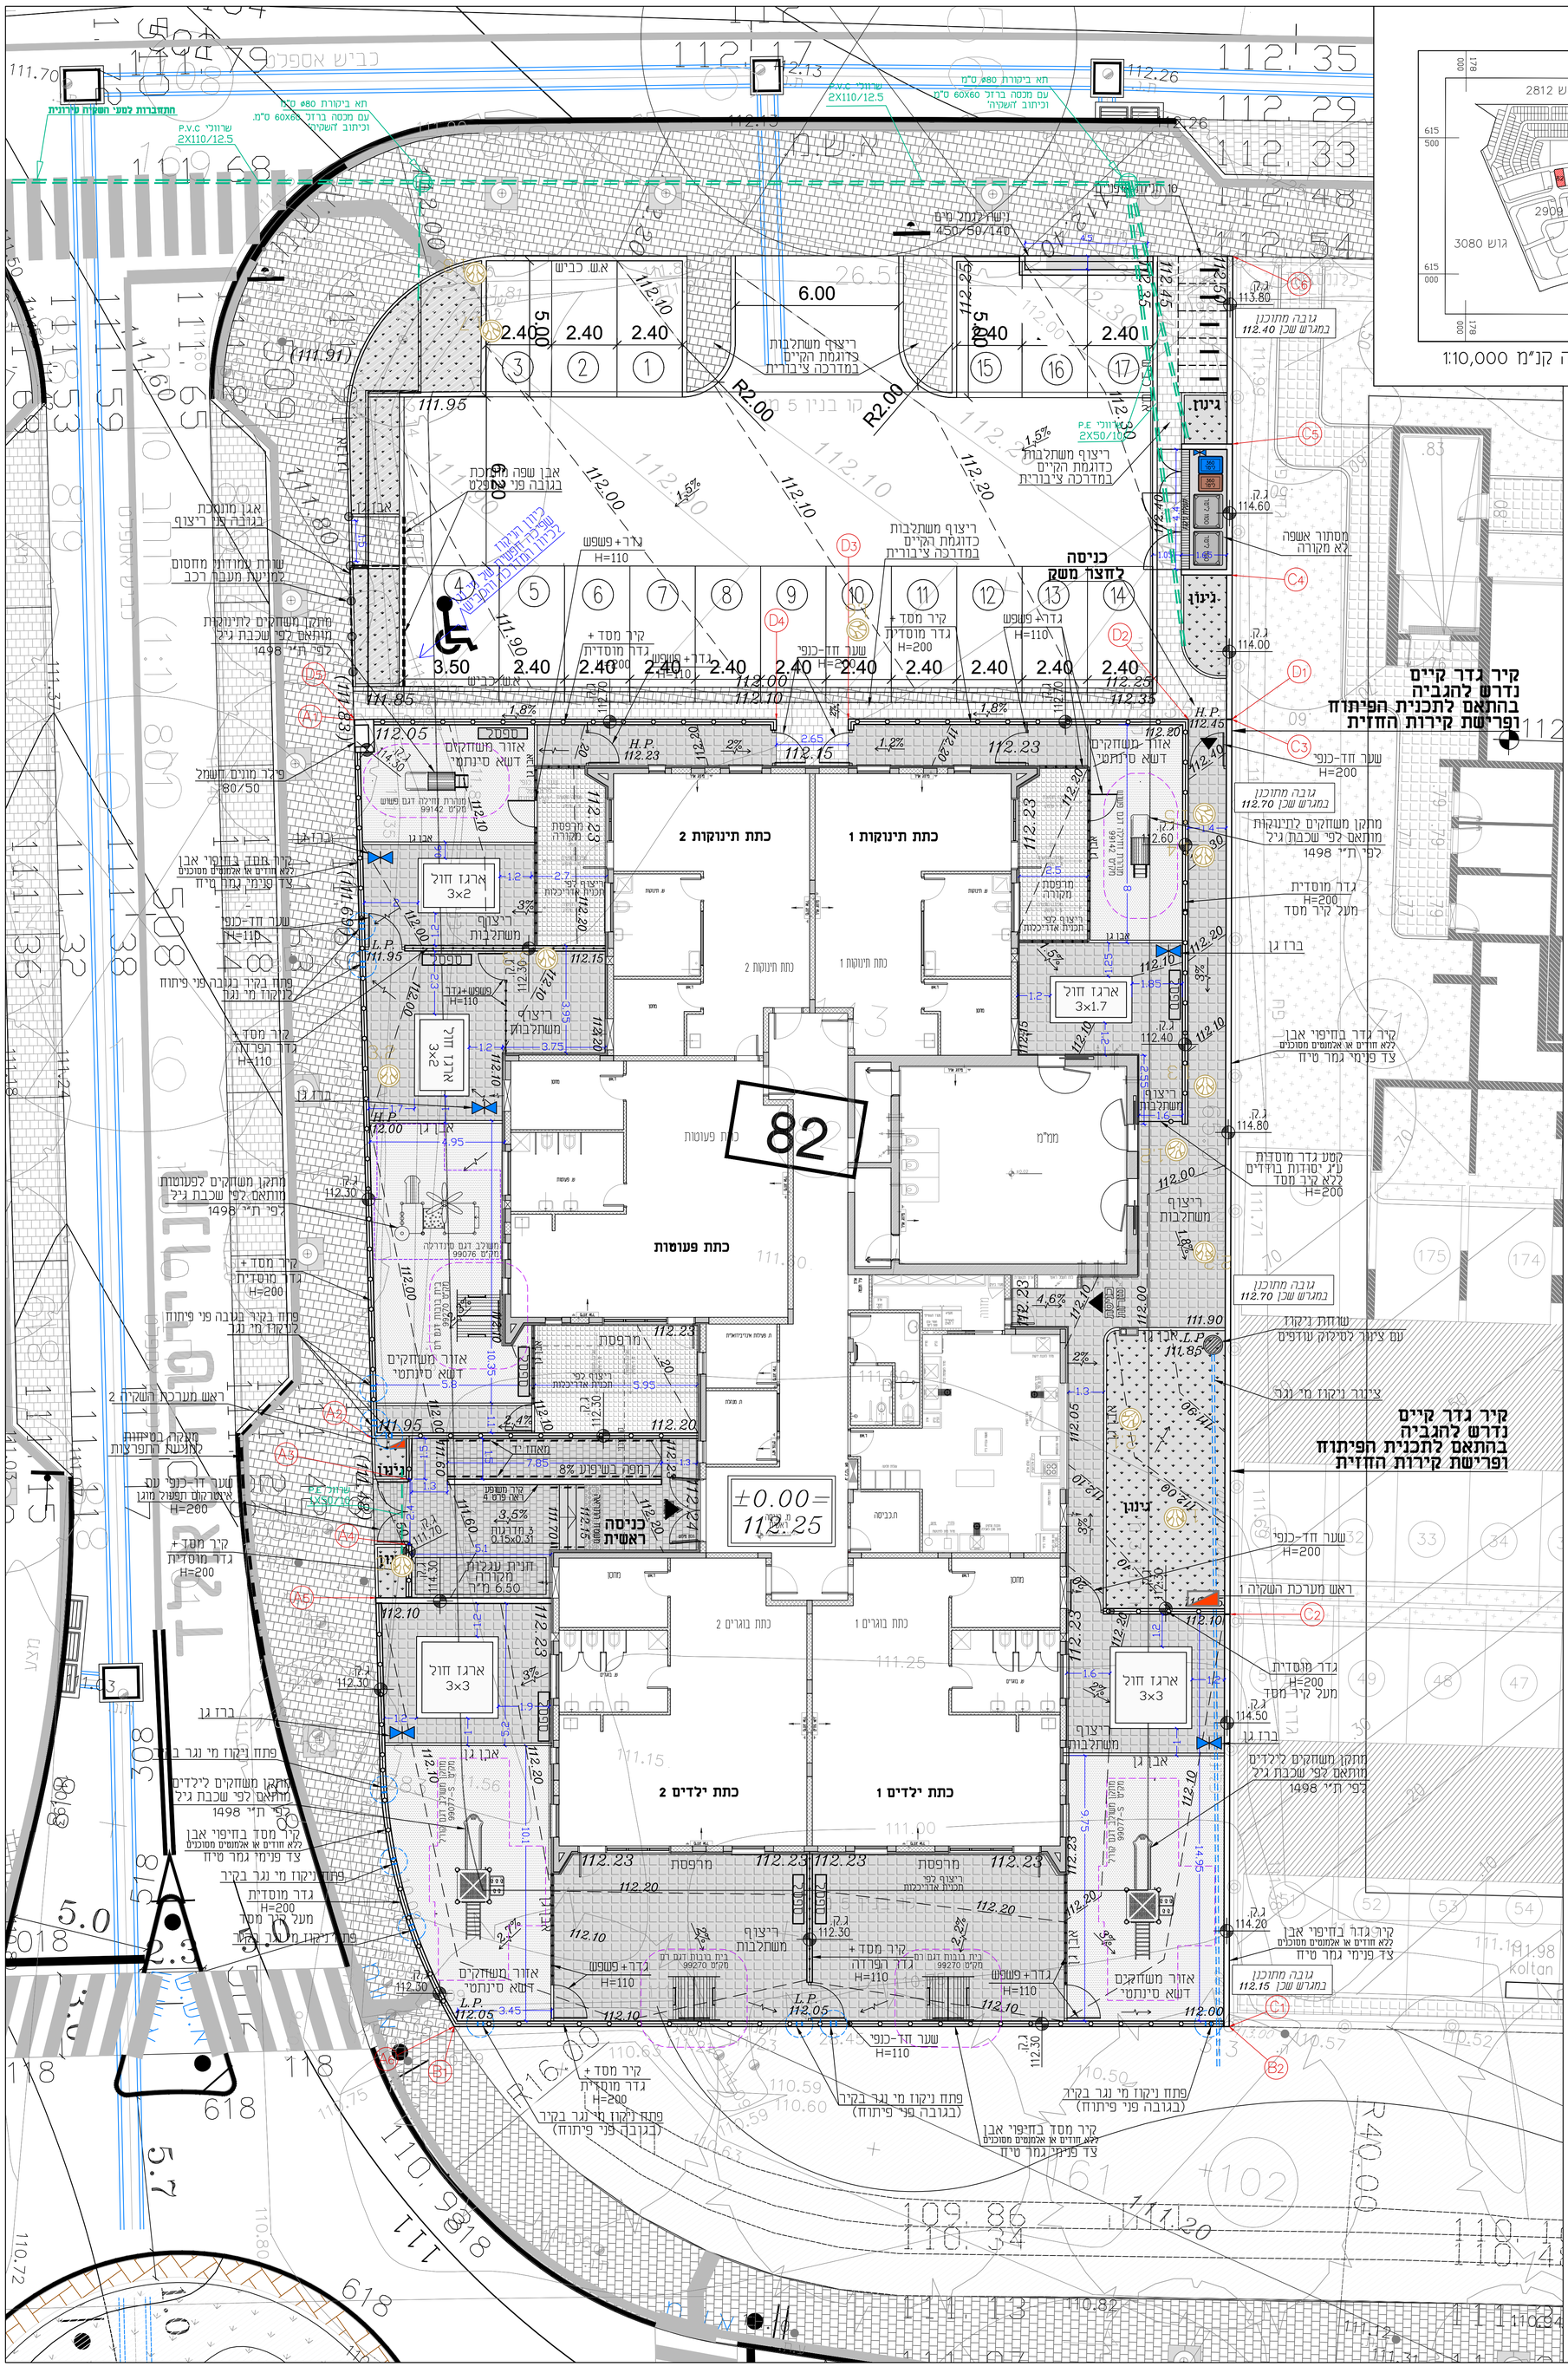

תפוצה / תאריך	הוכן ל קריית גת	אשפה"ל	יסקי אדריכלים	הנוף אינטגרציה	הנוף חשמל	אמנון אדריכלים	אלי ו'אן
12.12.2016			☒				
19.02.2017	☒					☒	☒

מזמין העבודה:
החברה הכלכלית קריית גת

הפרויקט:
מעונות יום מתחם 02
מגרש 82

התכנית:
תכנית שלד מידות וסימון פרישת קירות

מספר הפרויקט:	223
מספר הגליון:	2
שם קובץ:	223-gn
קנה מידה:	1:100

מהדורה	תאריך	שינויים	
1	03.10.2018		
2	19.06.2019	עדכון כללי, סטטוס מכרז	
3	26.11.2019	עדכון כללי, מתקני משחקים	☒

לעיון ☐ לאישור ☐ למכרז ☒ לביצוע ☐

רחוב האסיף 42, בנימינה
ת"ד 438, מיקוד 30055240
אבן גבירול 17, ת"א
טל. 04-8440832
פקס. 153-54-5588894
studio@ybm.co.il
www.ybm.co.il
יעקב בר מאיר
סטודיו לאדריכלות נוף

המבצע אחראי לבדיקת המידות והתאמתן במקום.
עליו להודיע למתכנן על כל סטיות או אי התאמה.
אין לקבוע מידות על ידי מדידה מהשרטוט.
אין לעשות כל שימוש בתכנית זו ללא אישור בכתב מן המתכנן.

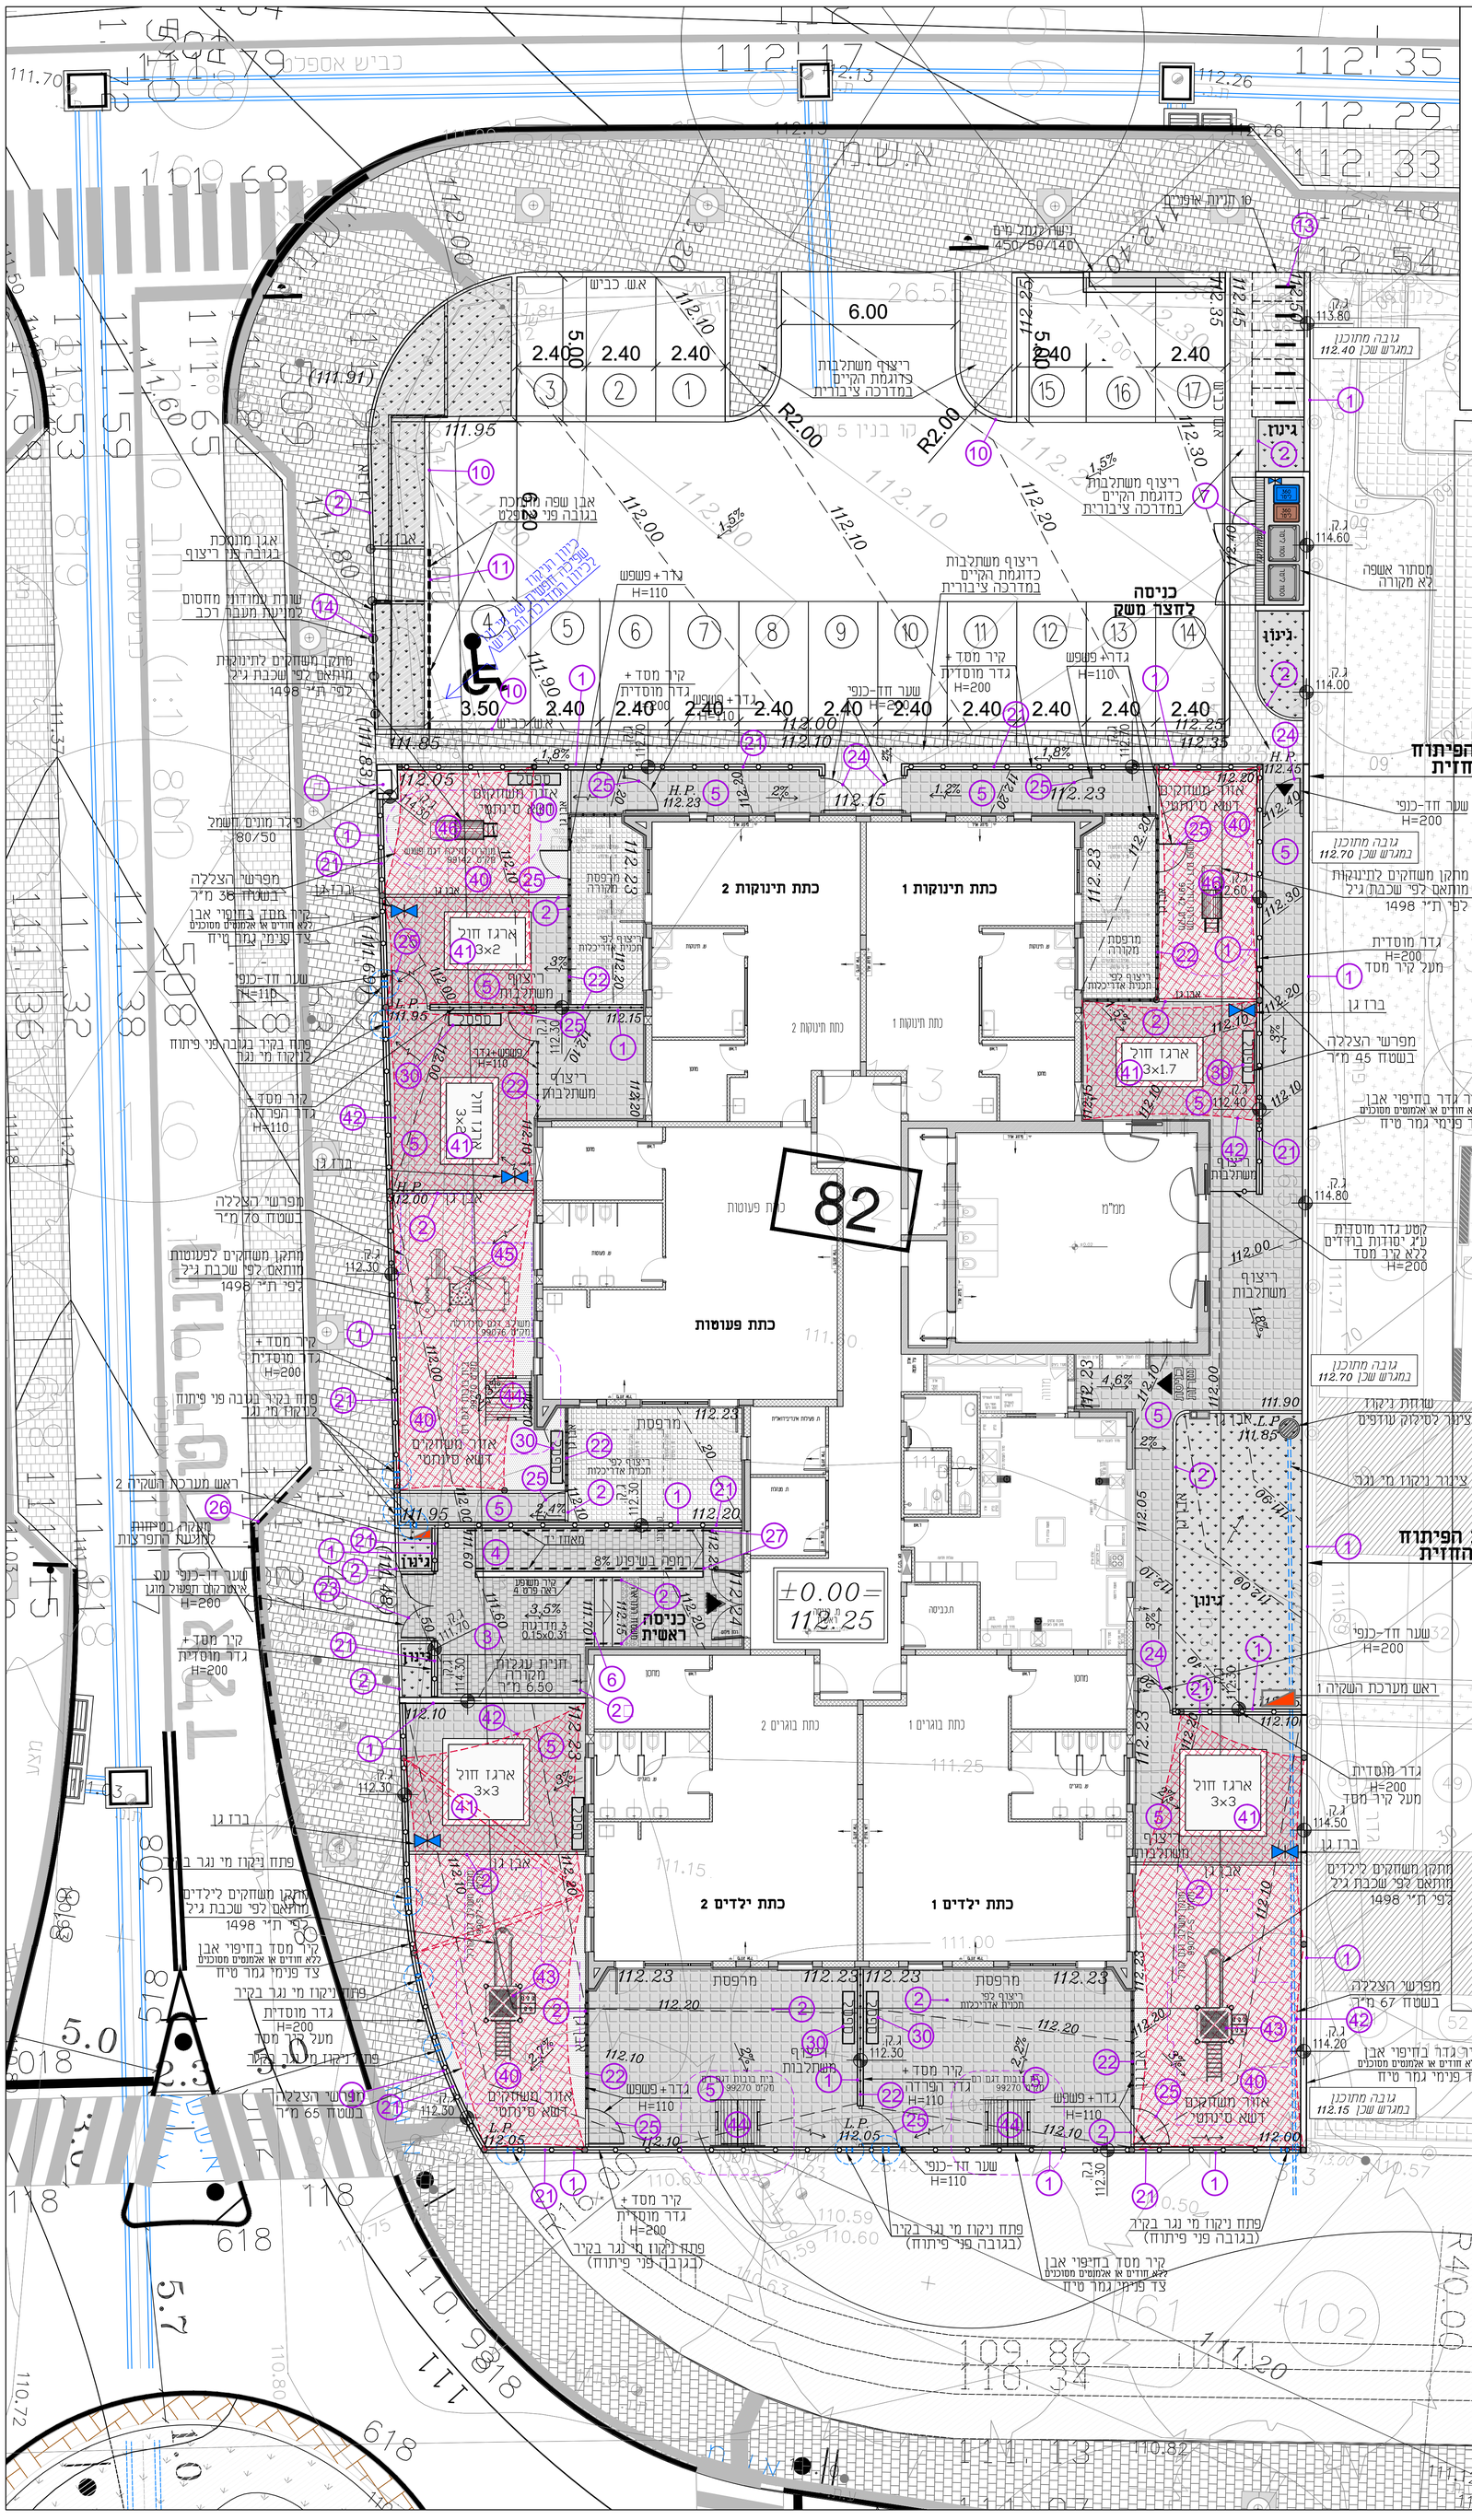

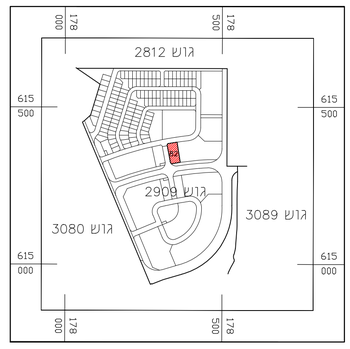

תרשים סביבה קנ"מ 1:10,000

פרטים לעבודות פיתוח :

1. קיר פיתוח / קיר מסד לגדר מוסדית
2. אבן שפה גננית
3. ריצוף משתלבות ברחבת הכניסה לגן
4. רמפה בריצוף משתלבות
5. ריצוף משתלבות בחצרות הגנים
6. מדרגות טרומיות
7. מסתור אשפה לא מקורה
8. נישה לארון חשמל

פרטים לעבודות פיתוח בחניה :

10. אבן שפה כביש בחניה
11. אבן שפה מונמכת בגובה פני אספלט
12. נישה למונה מים
13. מתקנים לקשירת אופניים
14. עמודוני מחסום נרכב

מסגרות ואלמנטים פרומיים :

21. גדר מוסדית H=200
22. מעקה בטיחות / גדר הפרדה H=110
23. שער דו-כנפי H=200
24. שער חד-כנפי H=200
25. שער חד-כנפי H=110
26. מעקה הוכחה למניעת התפרצות
27. מאחז יד ברמפה
28. מאחז יד במדרגות
29. אלמנט הצללה לחנית עגלות
30. ספסל

דשא סינתטי, הצללות ומתקני משחק :

40. דשא סינתטי כמצע למתקני משחק
41. ארגז חול
42. אלמנט הצללה מאריג פוליאתילן
43. מתקן משחקים לחצר יכדים
44. בית בובות
45. מתקן משחקים לחצר פעוטות
46. מתקן משחקים לחצר תינוקות

מקרא:

- 111.80 — גובה מתוכנן
- 1.7% — שיפוע לניקוז מי נגר
- ג.ק. 114.00 — סימון גובה ראש קיר
- כניסה למבנה
- קיר פיתוח
- אבן שפה
- גדר מוסדית בגובה 2 מ'
- גדר הפרדה בגובה 1.10 מ'
- מאחז יד לצדי מדרגות/רמפה
- מעקה בטיחות למניעת התפרצות
- ריצוף משתלבות ברחבת הכניסה
- ריצוף משתלבות בחצרות המשחקים
- דשא סינתטי בגוון לבחירת אדריכל הנוף
- גינון
- ברז גן
- ראש מערכת השקיה
- מפרשי הצללה מאריג פוליאתילן
- סימון פרט

תפוצה / תאריך	הכלכלית קריית גת	אפשטיין	יסקי אדריכלים	הנעץ אינסטלציה	הנעץ חשמל	אמנו אדריכלים	אלי ו'אן
12.12.2016			X			X	
19.02.2017	X						

מזמין העבודה:
החברה הכלכלית קריית גת

הפרויקט:
מעונות יום מתחם 02
מגרש 82

התכנית:
תכנית שלד הפיתוח לפרטים

מספר הפרויקט:	223
מספר הגליון:	3
שם קובץ:	223-gn
קנה מידה:	1:100

מהדורה	תאריך	שינויים
1	03.10.2018	
2	19.06.2019	עדכון כללי, סטטוס מכרז
3	26.11.2019	עדכון כללי, מתקני משחקים

לעיון	לאישור	למכרז	לביצוע
	X		

רחוב האסיף 42, בנימינה
ת"ד 438, מיקוד 30055240
אבן גבירול 17, ת"א
טל. 04-8440832
פקס. 153-54-5588894
studio@ybm.co.il
www.ybm.co.il
סטודיו לאדריכלות נוף

המבצע אחראי לבדיקת המידות והתאמתן במקום.
עליו להודיע למתכנן על כל טעות או אי התאמה.
אין לקבוע מידות על ידי מדידה מהשרטוט.
אין לעשות כל שימוש בתכנית זו ללא אישור בכתב מן המתכנן.

אין להעתיק כל חומרי התכנית או חלק ממנה ללא אישור.
אין לבצע עבודות על פי תכנית זו ללא חתימות.
תכנית חתומה בחותמת מקור בלבד.





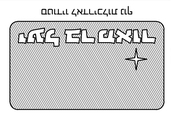

חתך לאורך הכביש D1-D5

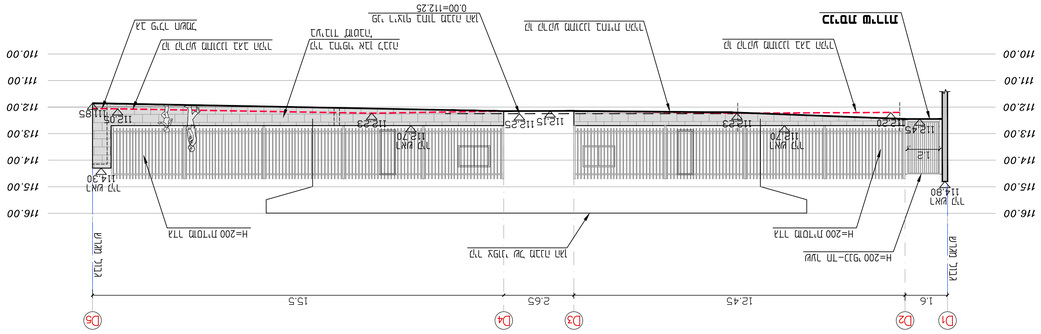
D1
D2
D3
D4
D5
1.6
12.45
2.65
15.5


























מגרש: 2-ב

מס' חלקה: 9-ב

קנה מידה: 1:100

	מהדורה	תאריך	פירוט
	1	22.03.2017	
	2	17.06.2019	תוכנית בקשה
X	3	25.11.2019	תוכנית בקשה

מבנה חדש	מצב קיים	הערות









מס'	תאריך	שינוי	ע"י
1	08.09.15		
2	22.12.16		
3	08/01/18		
4	18.11.19		
5			
6			

רשימת שינויים מאושרת:

○ לא רלוונטי	● לבקשת	○ לביצוע
	18.12.19	

02 תוספת ושיפוץ בית ספר כל"ם

82 מגרש

עבור המשרד:

תוכנית חשמל ותקשורת

מצב קיים ומצב מוצע

מהות השינוי	מס'	תאריך

עבור הפרויקט:

מגרש 82

02 תוספת ושיפוץ בית ספר כל"ם

תוכנית חשמל ותקשורת

מצב קיים ומצב מוצע

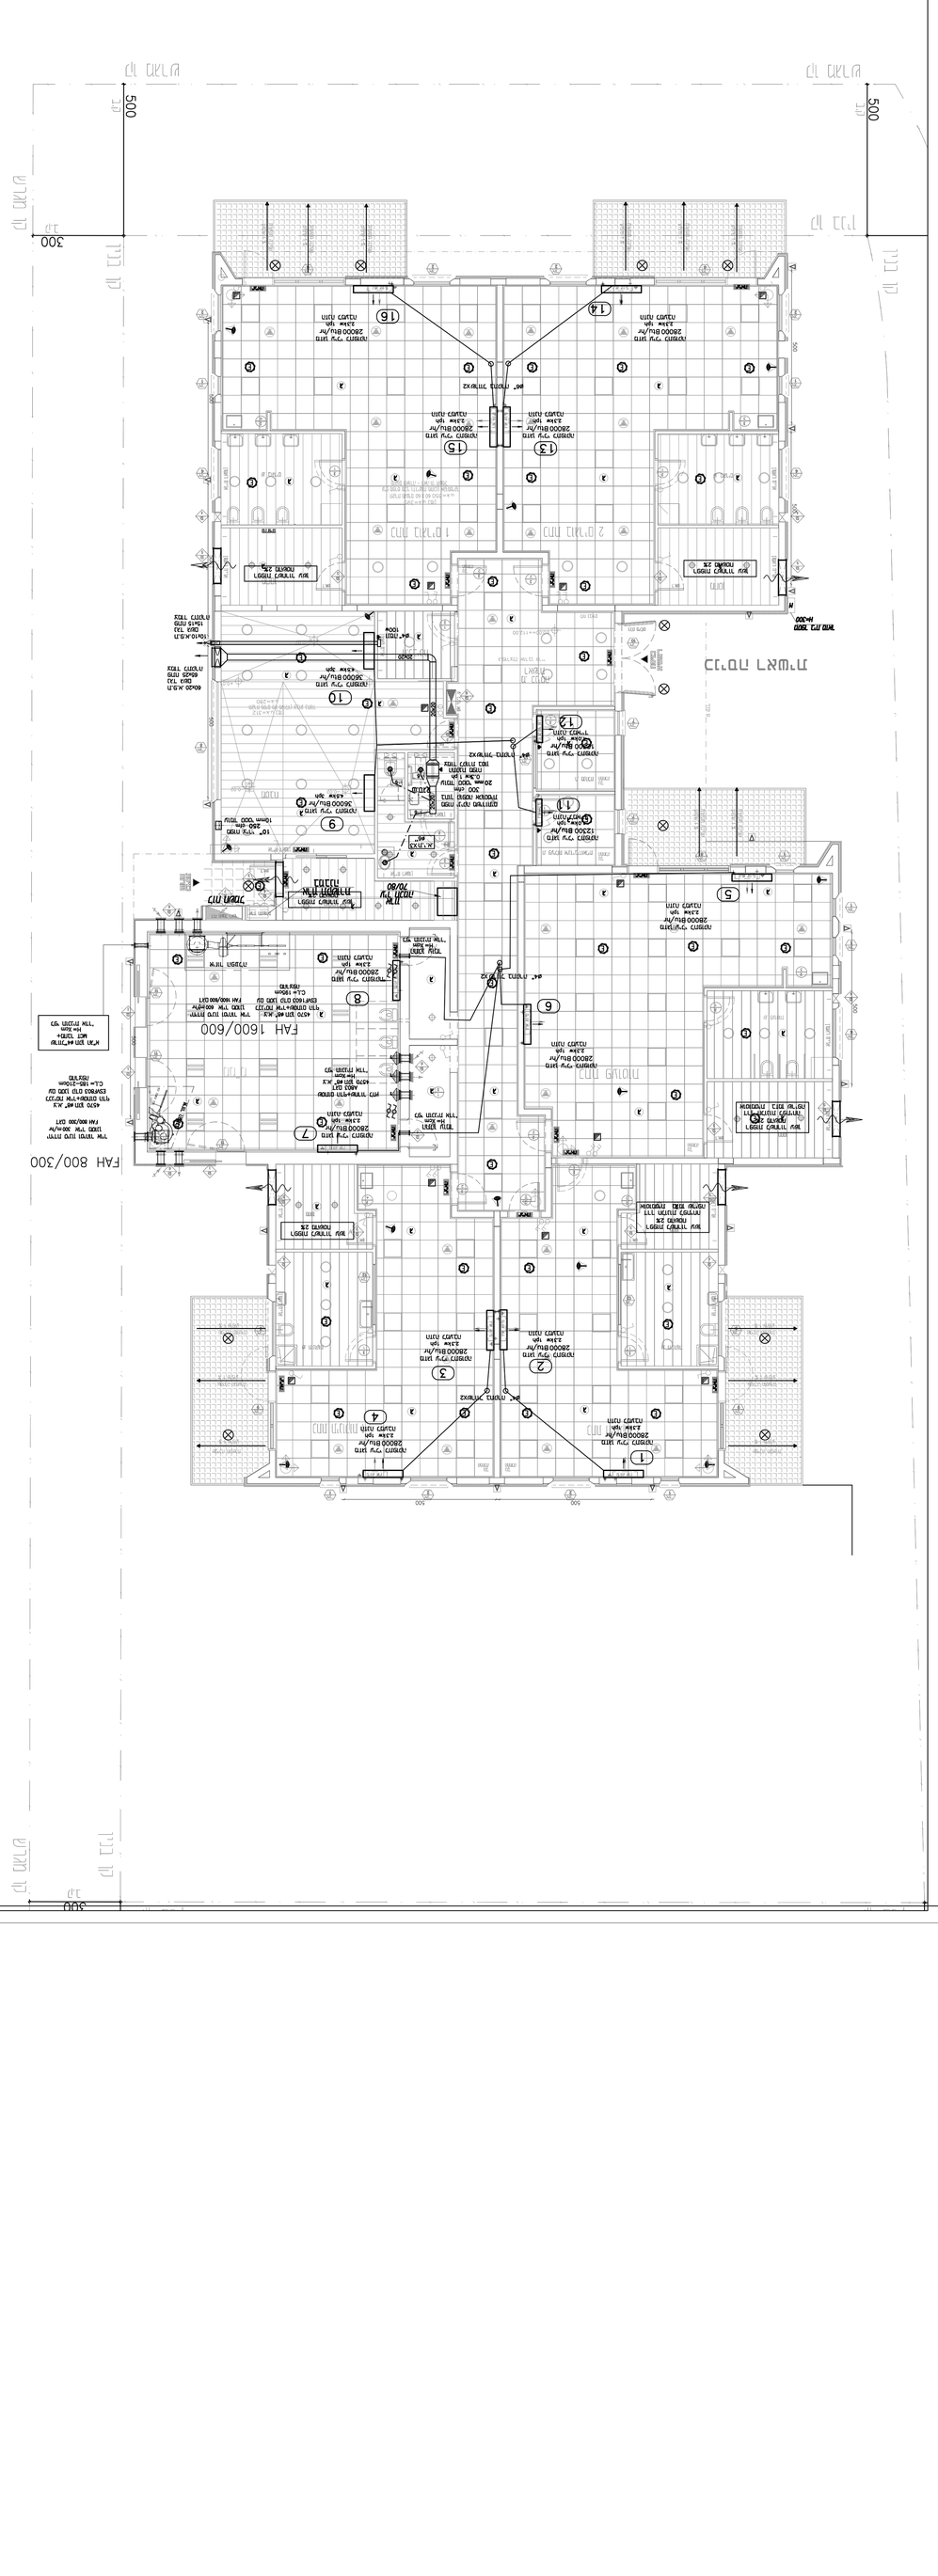
מבנה חדש
מבנה קיים
מבנה קיים לשימור
מבנה קיים להריסה

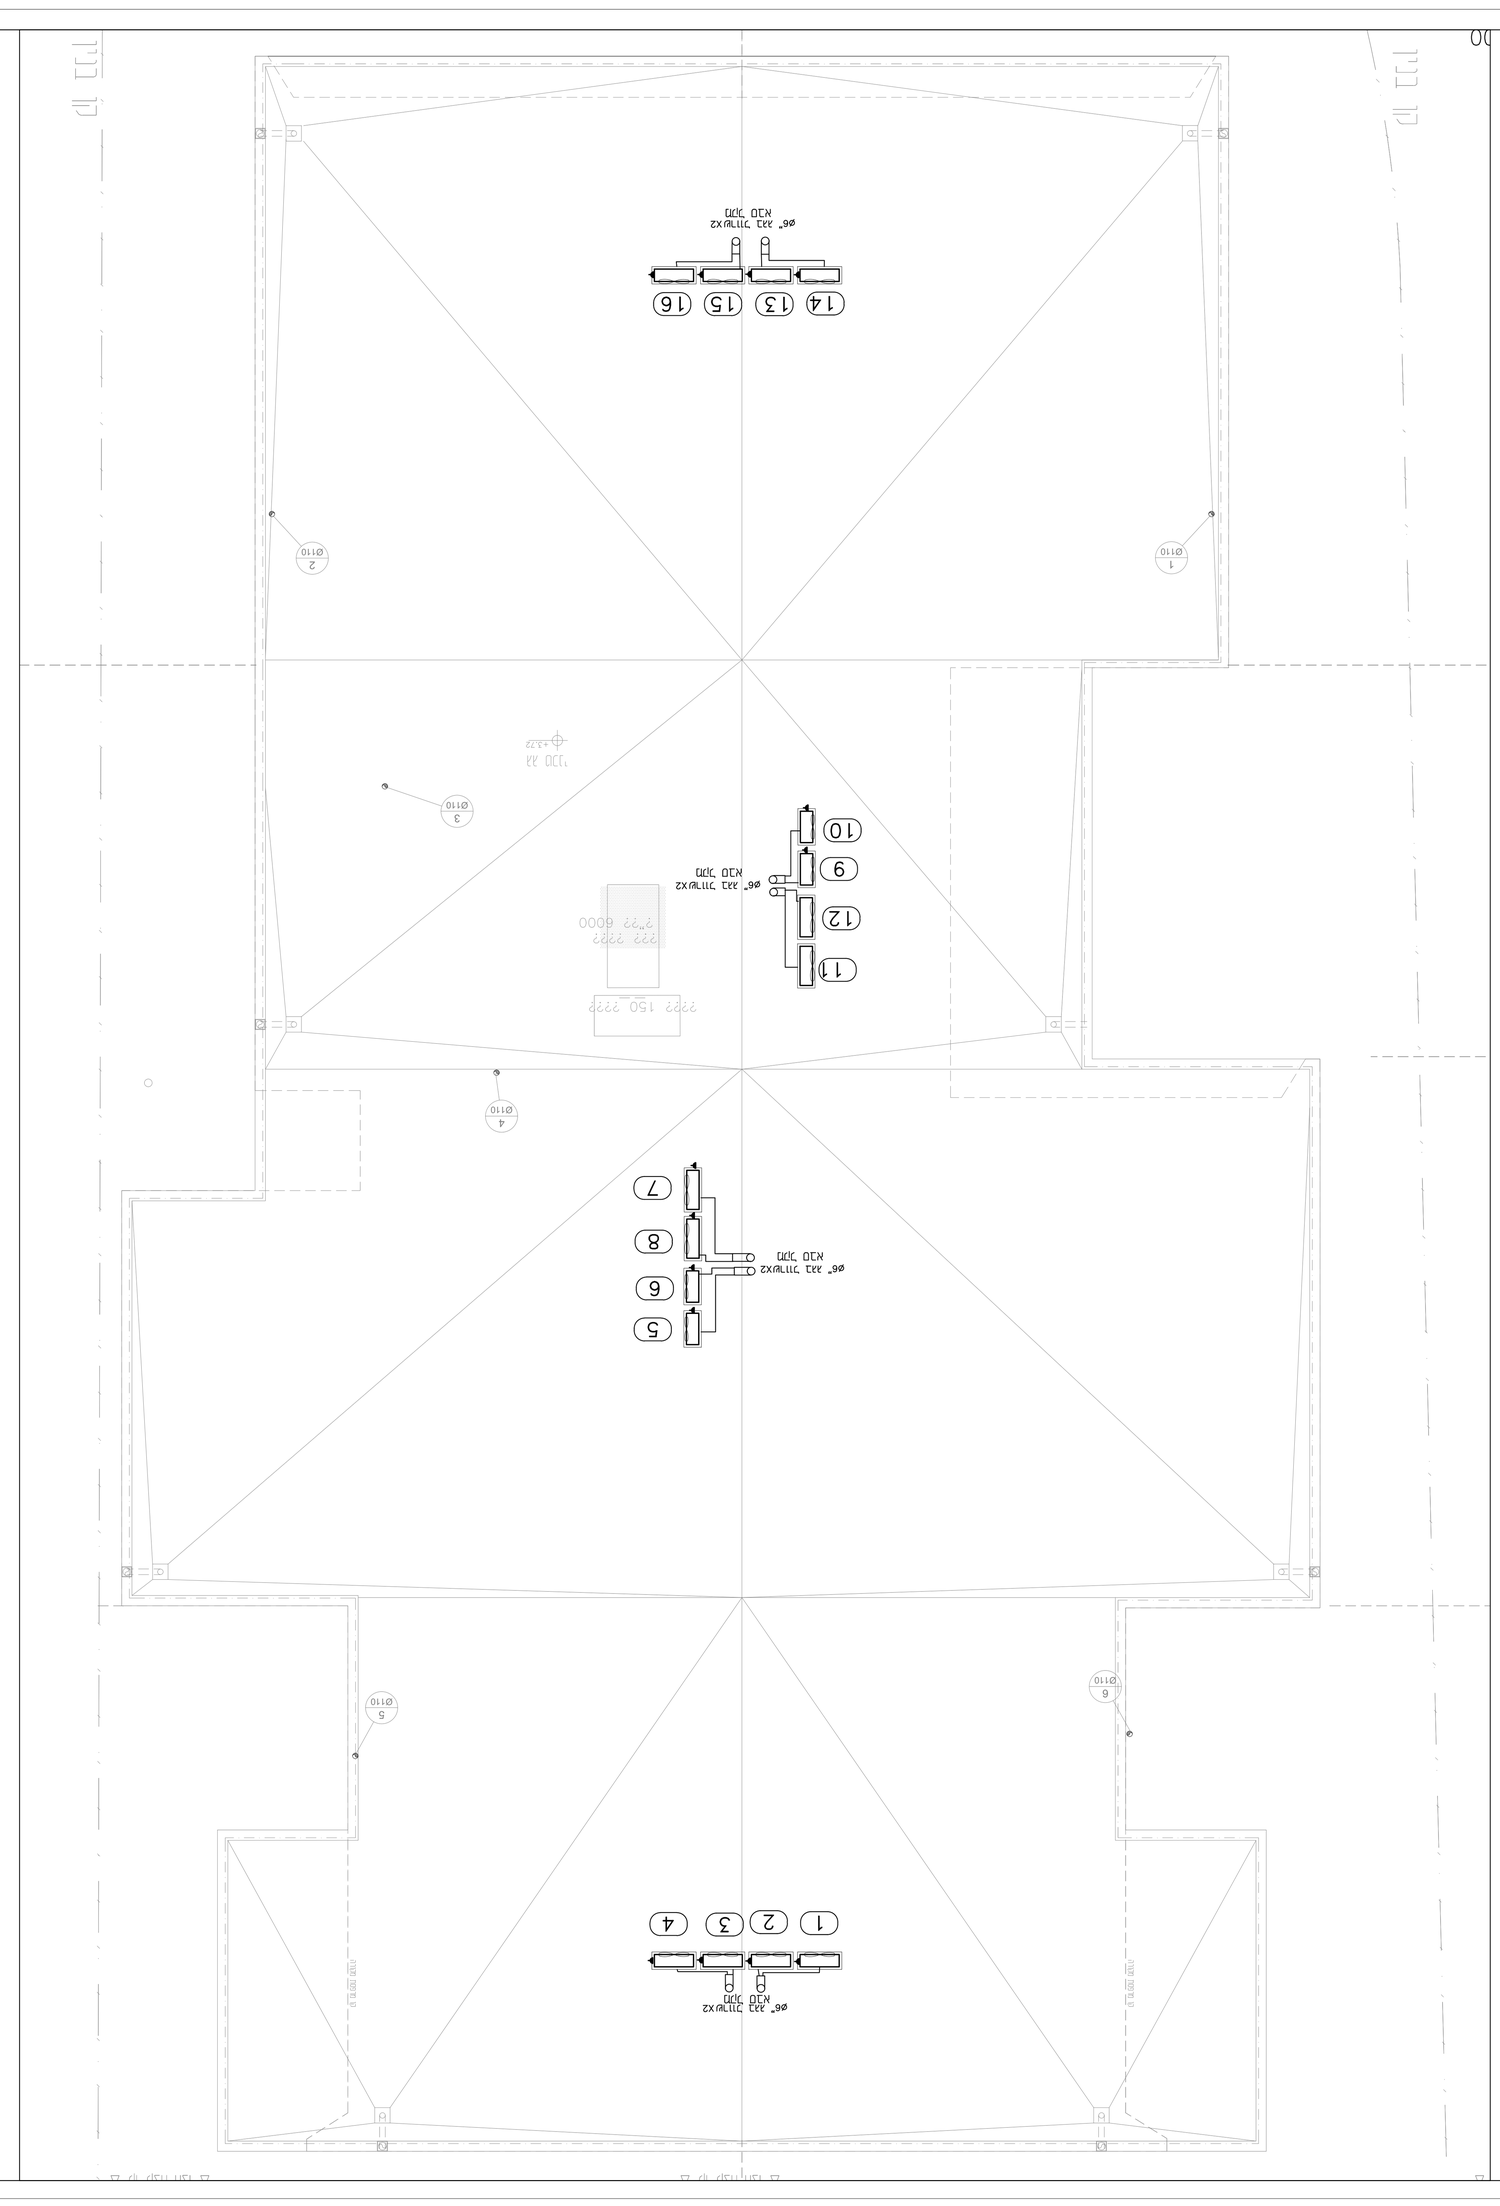
ת"ת 6000
ת"ת 6000
ת"ת 150 ת"ת
ת"ת 150 ת"ת
ת"ת 150 ת"ת

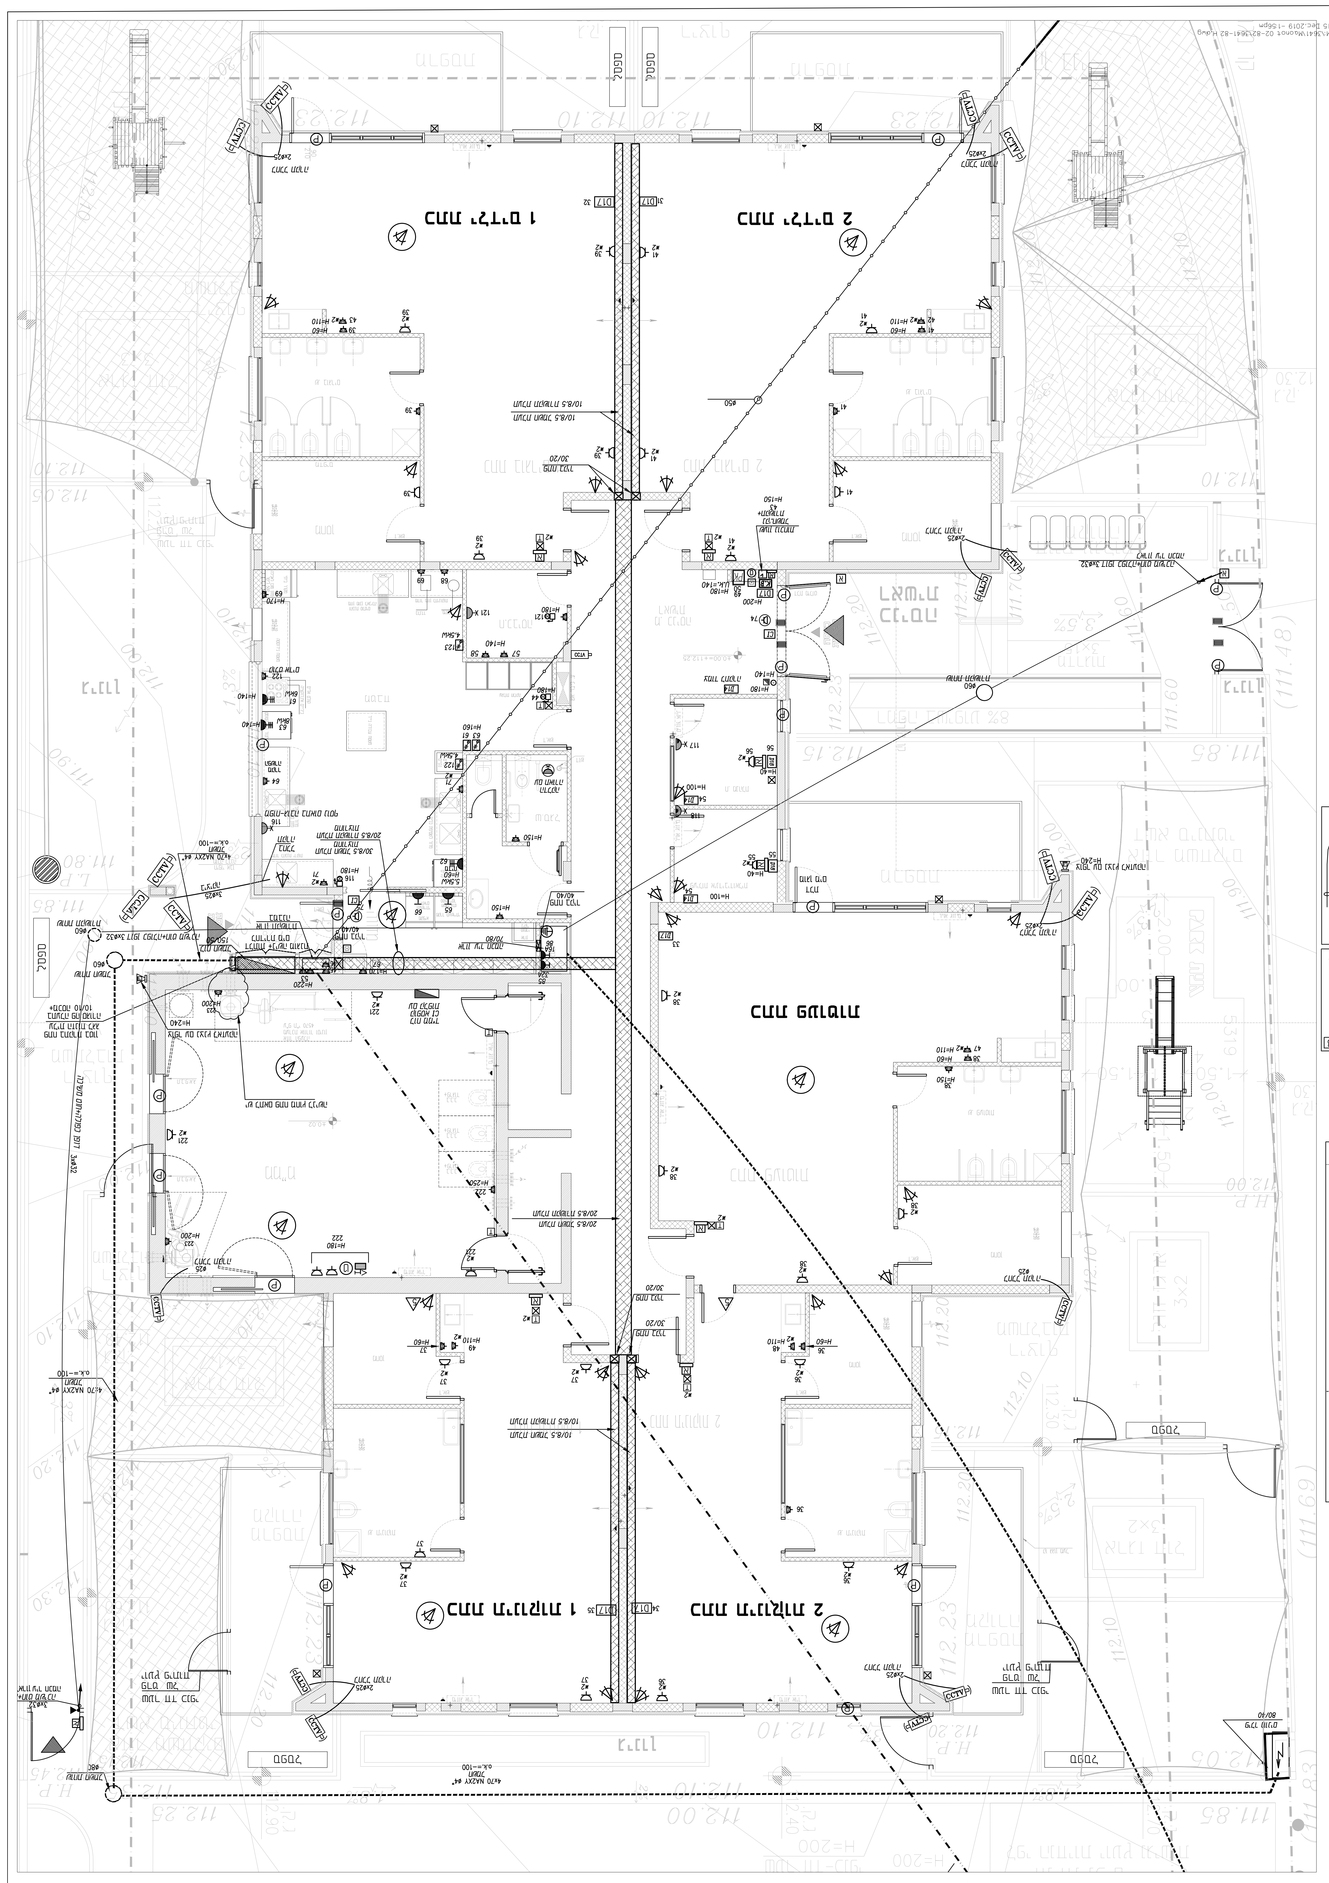





תכנית 82
תכנון, רכש ושרטוט

מס' תב"ע:	3841	מס' תב"ע:	3841-82-5









חיבור לצנרת בנין
עמ' מקפה
שחה Ø100
עבור ער הכמה
בקצה מגרש
יש להכין מקפה
אוטומריום/מושת
בתאום עם היח
מיתת מערבית
מיתת מזרחית

M:\3641\Mcont 02-82\ARAKDT\3641-82 AR.dwg
01 Dec,2019 -1:56pm

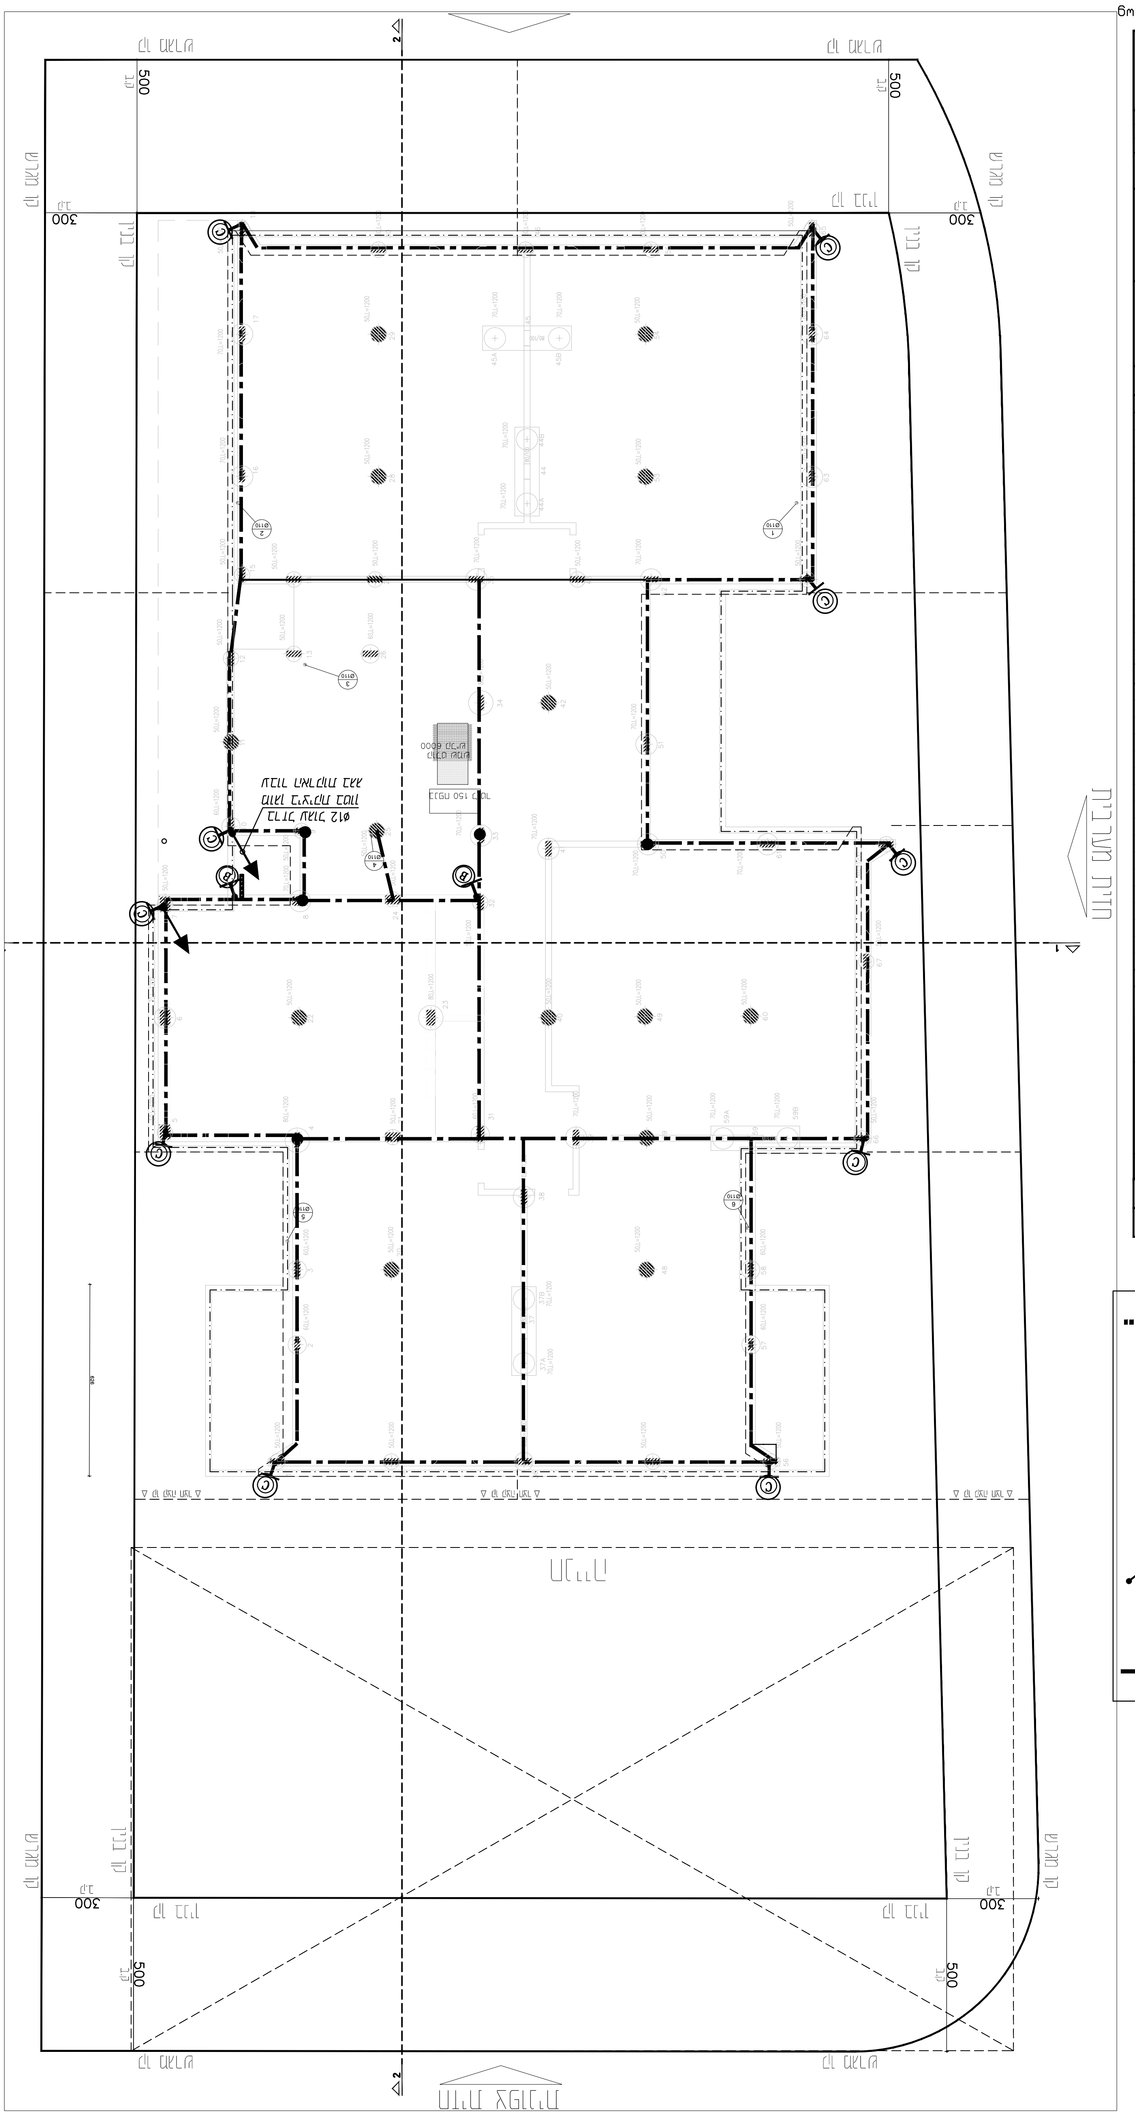
מפלס 0.00 = מפלס 150 מעל פני הים
מפלס 0.00 = מפלס 150 מעל פני הים
מפלס 0.00 = מפלס 150 מעל פני הים

פרט 1.

תמיכה לפס הארקה
וחבור לברזל הזיון

פרט 2.

יציאה מטבעת הארקת יסוד
לפס השוואת פוטנציאלים.

פרט 3.

אבטחת רציפות חשמלית
של טבעת גישור בתפר במבנה.

פרט 4.

חיבור - ריתוך להמשך רציפות.

הסתעפות בין מוט פלדה עגול לפס

הסתעפות בין פסים

כל הרתוכים - 5 סימ אורך ועד 20 סימ

פרט 5.

פס השוואת פוטנציאלים ראשי (כללי).

רשימת חבורים אל פס ההשוואת פוטנציאלים.

1) אלקטרודת הארקת יסוד.
2) צנור של חיבור מים למבנה.
3) כניסה ראשית של צנרת ביוב.
4) צנרת הסקה מרכזית והמים החמים.
5) כניסת צנרת גז מרכזית.
6) צנרת לאויר דחוס.
7) הארקת הגנה והארקת שיטה של
גנרטור שנאי או ממיר.
8) מסילות של מעליות.
9) הארקת מתקן הסקפול.
10) כל שרות מתכני אחר במבנה.
11) קו הארקה אנכי - פיר ראשי.
12) אפס חיים - אפוס.

פרט 6

הארקת יסודות - דוגמה לביצוע
יסוד בודד.

פרט 7.

הארקת יסודות - דוגמה לביצוע כלונסאות.

פרט 8

הארקת יסודות - דוגמה לביצוע
יסוד עובר.
(במקרה של בידוד נגד רטיבות)

פרט 9.

הארקת יסודות - דוגמה לביצוע
יסוד עובר.

פרט 10.

הארקת יסודות - דוגמה לביצוע
יסוד בודד. (בקרקעות בעלות
מליחות גבוהה)

פרט 11.

פרט חיבור בין טבעת גישור - בתפר
בפלטת היסוד- משותף.

פרט 12

הארקת ברקים בגג - חתך עקרוני

מכון התקנות EXPONET

עיר: hechibon

מספר	תאריך	שם
		חשמל אדריכל
		א.ברנר יסקי
1	02.04.17	
	06.02.18	
1	01.12.19	

תיקונים

כעיון ○ לאישור ● למכרז ○ לביצוע

פרויקט:

כרמי גת מתחם 2
מגרש 82

תכנית:

מעונות יום 02
פרטי
הארקת יסוד

מס' שרטוט:	מס' פרויקט:	תאריך:
3641-82-12	3641	12.02.17

תכנן:	איל	קנה:	מהדורה:
שרטט:	לאלה		0
אשר:	א.ברנר		

U.BRENER-A.FATTAL
א.ברנר-א.פתאל
תנדסת חשמל ומערכות בע"מ
ELECTRICAL & SYSTEMS ENGINEERING LTD
רחוב לחי 28ב בני-ברק 51200 טלפון 03-5705451
28/B LEHI ST. BNEI-BRAK 51200 פקס 03-5705516
TEL 03-5705451 FAX 03-5705516
E-mail: brenner-fattal@ub-af.co.il

M:\3641\Maonot 02-82\ARAKOT\3641-82-12.dwg
01 Dec,2019 -1:47pm

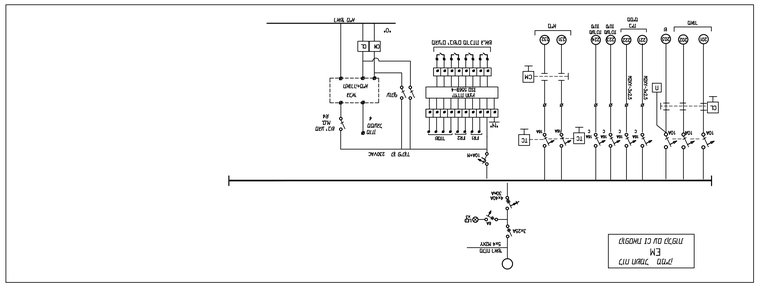

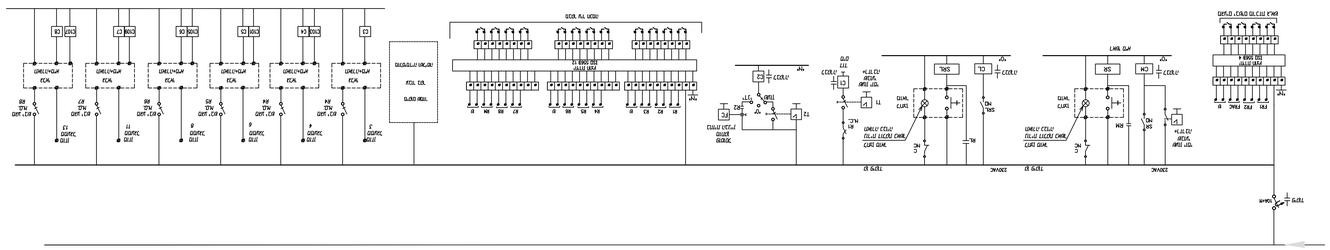

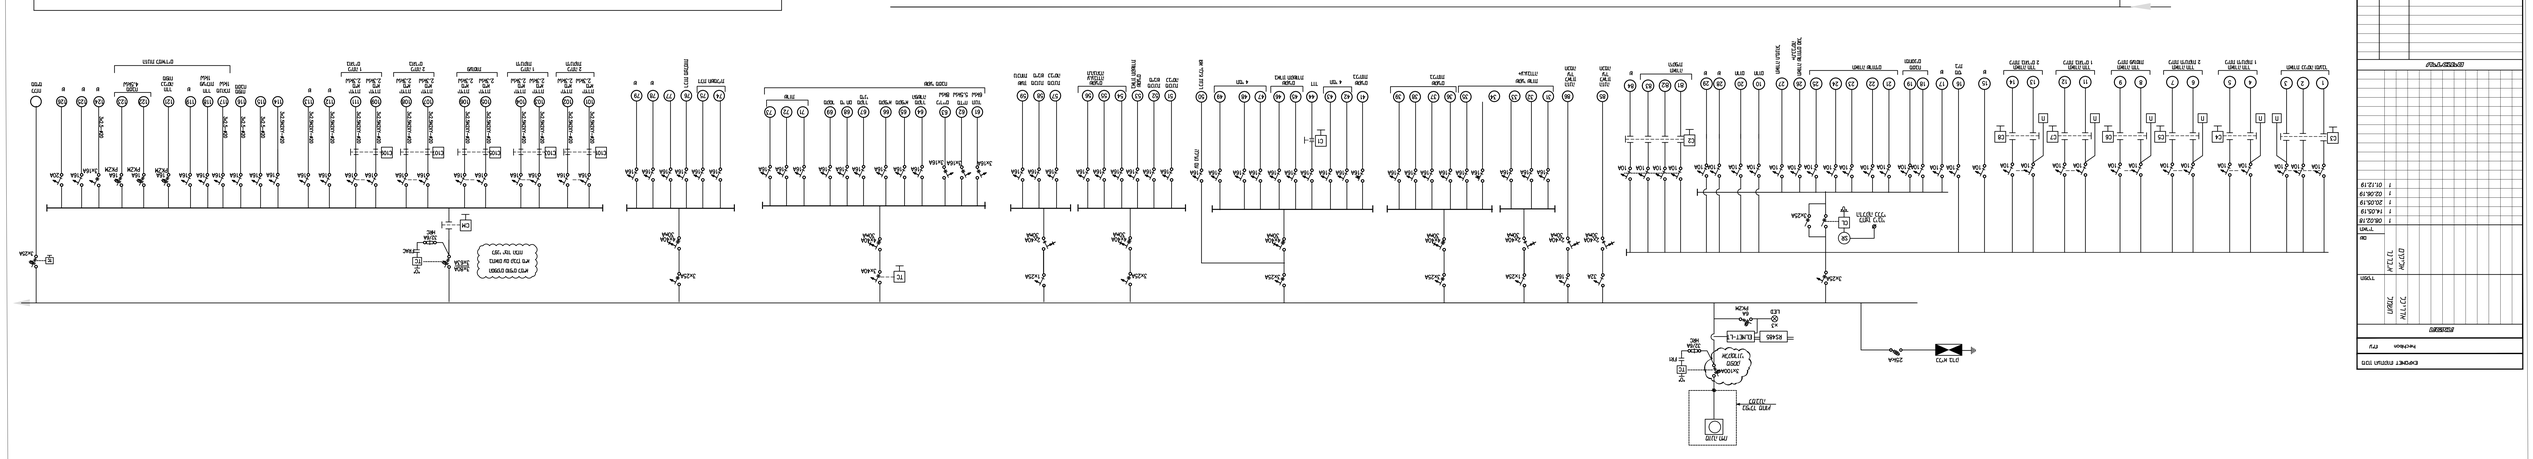

 

M:\36419\layouts\02-82\36419-82-50.dwg
15 Dec 2019 - 2:00pm

















	מקרא - תאורה ואביזרי חשמל
	הערות:
	כל הצנרת הסמוי בתקרה תהיה אש"ל.
	מקרא - אביזרים
	לוח חשמל ראשי ומונה חשמל, ראה תכנית חשמל.
	לוח משני, ראה תכנית חשמל.
	מקרא - תאורה חוץ
	גוף תאורה 32/16א וט' (עמיד בפני לחות)
	גוף תאורה 16א וט' חוץ, (עמיד בפני לחות/אדים)
	תאורת חוץ מעל פתח כניסה, ראה תכנית חשמל.
	תאורת חוץ 16 וואט עם חיישן P.I.C. לזיהוי תנועה בשעות הלילה
	תאורת חוץ מעל פתח כניסה, ראה תכנית חשמל.
	מקרא - תאורה פנים
	גוף תאורה 32/16א וט' (עמיד בפני לחות)
	גוף תאורה 16א וט' (עמיד בפני לחות/אדים)
	גוף תאורה 16א וט' עם חיישן תנועה
	גוף תאורה 16א וט' עם חיישן תנועה
	גוף תאורה 16א וט' עם חיישן תנועה

LEGEND - מקרא

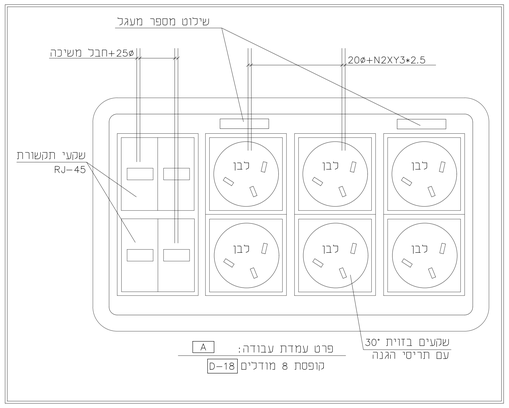

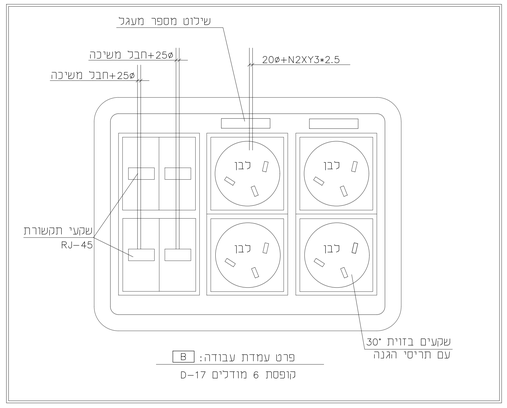

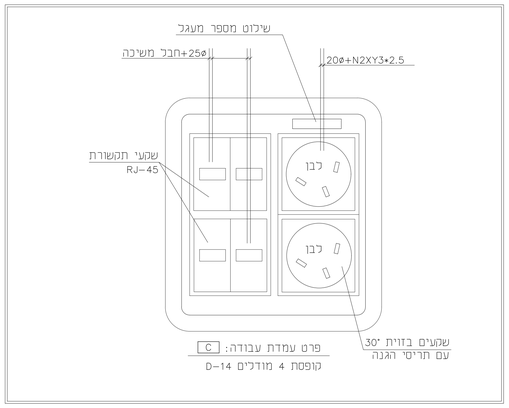

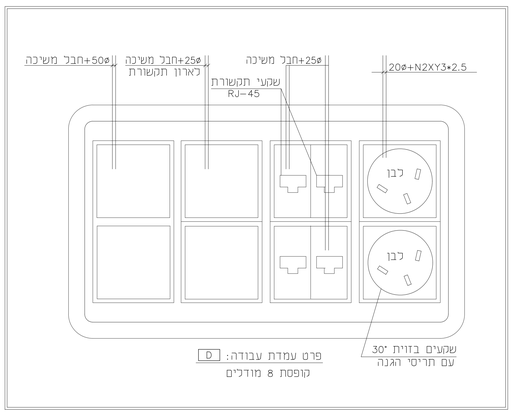

מקרא - תקשורת

COM	ארון תקשורת
A	עמדת עבודה הכוללת 6 שקעי חשמל + מקום ל-4 שקעי תקשורת (כפי פרט A)
B	עמדת שקעים הכוללת 4 שקעי חשמל + מקום ל-4 שקעי תקשורת כפולים (כפי פרט B)
C	עמדת שקעים הכוללת 2 שקעי חשמל + מקום ל-4 שקעי תקשורת כפולים (כפי פרט C)
ת	הכנה לשקע תקשורת בודד, עבור מחשב או טלפון, תה"ט גווים, כולל צינור ø25 וחוט משיכה

מקרא - מערכת גילוי פריצה ואבטחה

SEC	רכזת גילוי פריצה, ממוקמת בגישת תקשורת
K.B	נק' הכנה לכוח מקשים לדריכה H=1.4m וניטרול ע"י גילוי פריצה כולל צינור ø16 וחוט משיכה
V	נק' הכנה לסירנה חיצונית עם H=2.5m כולל צינור ø16 וחוט משיכה
X	נק' הכנה לגלאי נפח תקרתי כולל צינור ø16 וחוט משיכה
⊱	נק' הכנה לגלאי נפח פיזתי H=2.2m כולל צינור ø16 וחוט משיכה
M	נק' הכנה למפסק מגנטי שקוע בדלת או חלון (20 ס"מ מקצה כנף) כולל צינור ø16 וחוט משיכה
⊰	נק' הכנה לגלאי וילון, בקצה מסגרת התלון כולל צינור ø16 וחוט משיכה
⊙	נק' הכנה לכלחצן מצוקה, התקנת פנים כולל צינור ø16 וחוט משיכה
⊙	נק' הכנה לכלחצן מצוקה, מוגן מים, התקנה חיצונית כולל צינור ø16 וחוט משיכה
N	נק' הכנה לאינטרקום מצלמה, יח' פנים H=1.4m כולל צינור ø16 וחוט משיכה
N	נק' הכנה לאינטרקום מצלמה, התקנה חיצונית, מוגנת מים, עבור X כתובות H=1.4m כולל 3 צינורות ø32 וחוט משיכה
⊠	טופסת חיבורים מעל דלת 20×20×10 cm כולל 3 צינורות ø16 וחוט משיכה וב"ת 16A חד פאזי
⧋	הכנה למעגל חשמלי או אלקטרומגנטי
I	נק' הכנה פתיחת דלת מבוקרת כולל צינור ø16 וחוט משיכה לקופסת חיבורים מעל הדלת
M	מגנו מגנטי HD לגילוי גבירת מעבי מזגנים
	הערות: כל הצנרת מגיעה לתעלת תקשורת או לריכוז תקשורת קרוב

מקרא - מצלמות

	הכנה למצלמות חוץ - בגובה מינימלי של 270 ס"מ קצה מצלמה - קופסת חשמל 10, צינור ø25 וחוט משיכה אל תעלת תקשורת או לריכוז תקשורת קרוב
	הכנה למצלמת פנים - שקע תקשורת ע"ג קיר (בגובה המצויין בתכניות), או המותקנ בפלנום תקרה, או ע"ג תעלת תקשורת בפלנום

מקרא - חשמל תומך תקשורת

	ב"ת 32/16A חד פאזי CEE (עבור ארון תקשורת)
	ב"ת 16A תה"ט חד פאזי (עבור שקע/מערכת תקשורת/אזעקה)
	הארקה 16 ממ"ר עם בידוד P.V.C. לארון תקשורת ישירות מפס הארקות נוכל רזרבה של 2 מ' לחיבור הארון להארקת יסוד
	שקע טכניזיה (כבלים/עידן) - עבור ממ"ד או מולטימדיה
	תעלת תקשורת 10/8.5
	מפסק למסך חשמלי או למעלית מקרן H=140
⊖	הזנה למנוע עבור מסך או ויכוז חשמלי בתאום עם המתקין

מקרא - מולטימדיה

P	פנל שליטה מולטימדיה H=140 בקופסת גווים 3 מקום אנכי, צינור 20+25 קצה ב' סמוך למקבץ E
D	עמדה 8 מודולים הכוללת חשמל שקע כפול ותקשורת בתוכל תקרה נפולה עבור מקרן/מסך LCD/פלזמה מעלית, מקרן וקצה צנרת (כפי פרט D)
R	
MU	רמקול אינוחי למולטימדיה בתקרה או קיר כולל קופסא וגריל דקורטיבי ושניאי קו, קצה צינור 16 מ"מ וחוט משיכה
	פנל חיבורים למולטימדיה: HDMI, VGA, אודיו בקופסה D-14, צנרת 25+50מ"מ וחוט משיכה (כפי פירוט בפרט מקבץ חיבורי מולטימדיה)

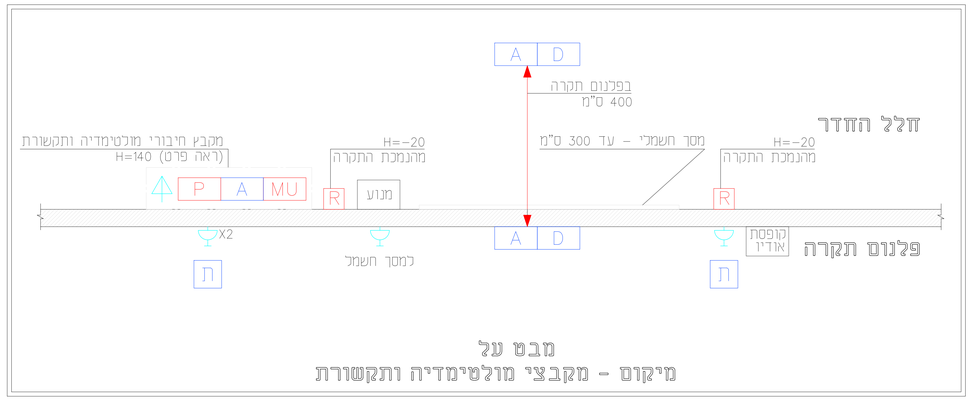

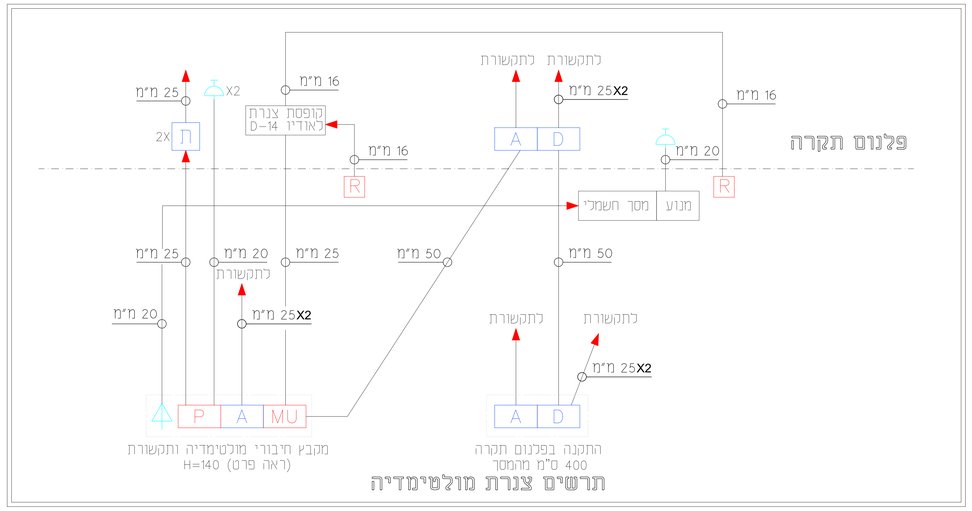

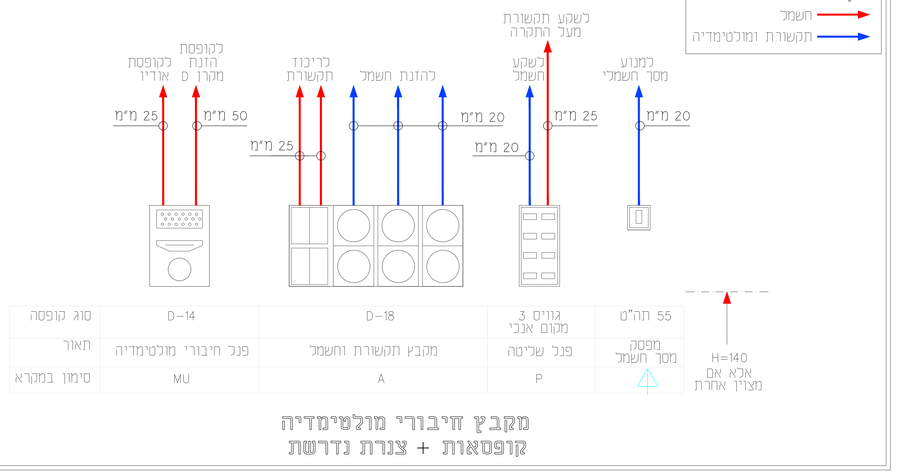

צבע צנרת מריקף		
חשמל	–	ירוק
גילוי אש	–	אדום
כריזת חירום	–	כחול
תקשורת	–	צהוב
גילוי פריצה מולטימדיה ובקרה	–	לבן חום

27.11.19		עדכון כוכב צינור
25.11.19		עדכון
תאריך	תחליף	מס

מהדורה מס: 1

לביצוע ○	למכרז ○	לאישור ○	לע"ן ●

תאריך:	06.06.19
המזמין:	עיריית קריית גת
קנ"מ:	1:50
שם הפרויקט:	מבני ציבור - מתחם 01 כרמי גת
מתכנן:	מוטי זיגל
עורך בדיק ראשי:	מוטי זיגל
שם תכנית:	מקרא כללי
שלב:	סכלה
מס' פרויקט:	0/0000/01
מס' גיליון:	01

commIT
your vision, our R&D services

רחוב : המשגימים 20 פתח תקווה
ת.ד 7794 , מיקוד : 49348 ישראל
משרדי החברה : 03-9279001

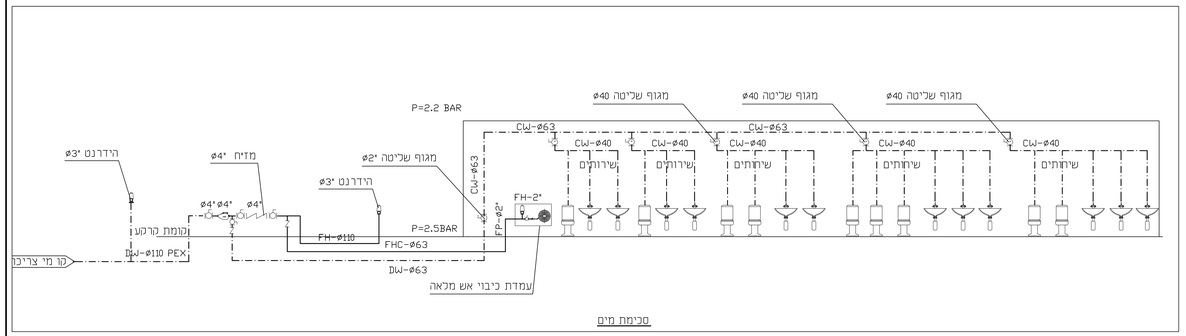
P=2.2 BAR
P=2.5BAR
מגוף שליטה Ø40
CW-Ø63
CW-Ø40
שירותים
הידרנט Ø3"
מדיח "4
מגוף שליטה "2
הידרנט "3
קומת קרקע
FH-Ø110
FHC-Ø63
DW-Ø110 PEX
FH-2"
FP-Ø2"
עמדת כיבוי אש מכאה
קו מי צריכה
סכימת מים

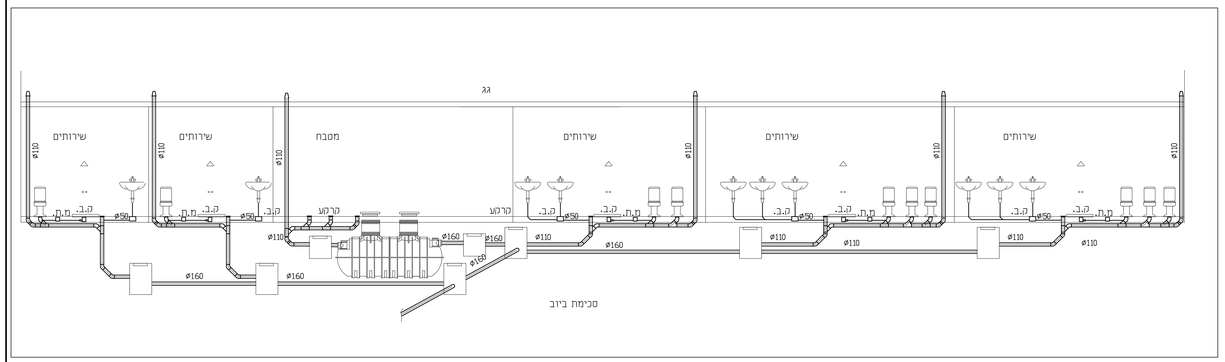
גג
שירותים
מטבח
קרקע
Ø110
Ø160
Ø50
סכימת ביוב

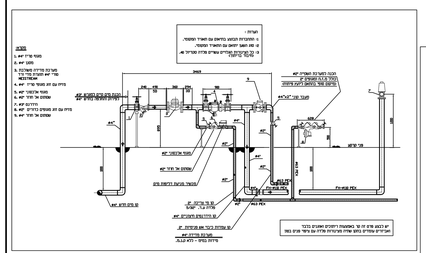

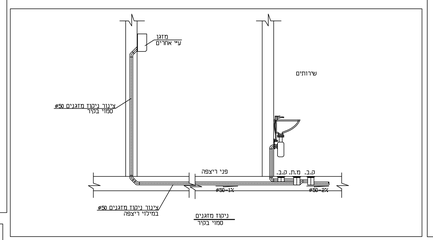
מיכל מים
פני ריצפה
שירותים

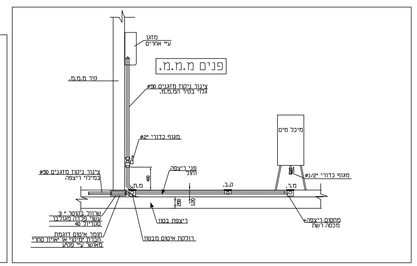
פנים מ.מ.מ.
מיכל מים
מגוף בדוגי Ø3/4"
פני ריצפה

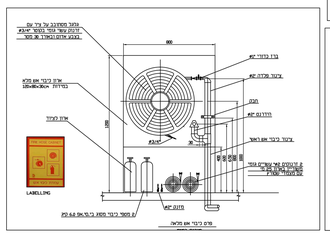

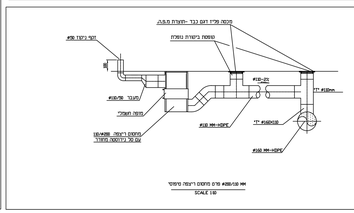
מקטה מרים דגם נבר -חערת ס.ב.מ.
מסנן רשתות נשטח
מעבר Ø25-Ø5

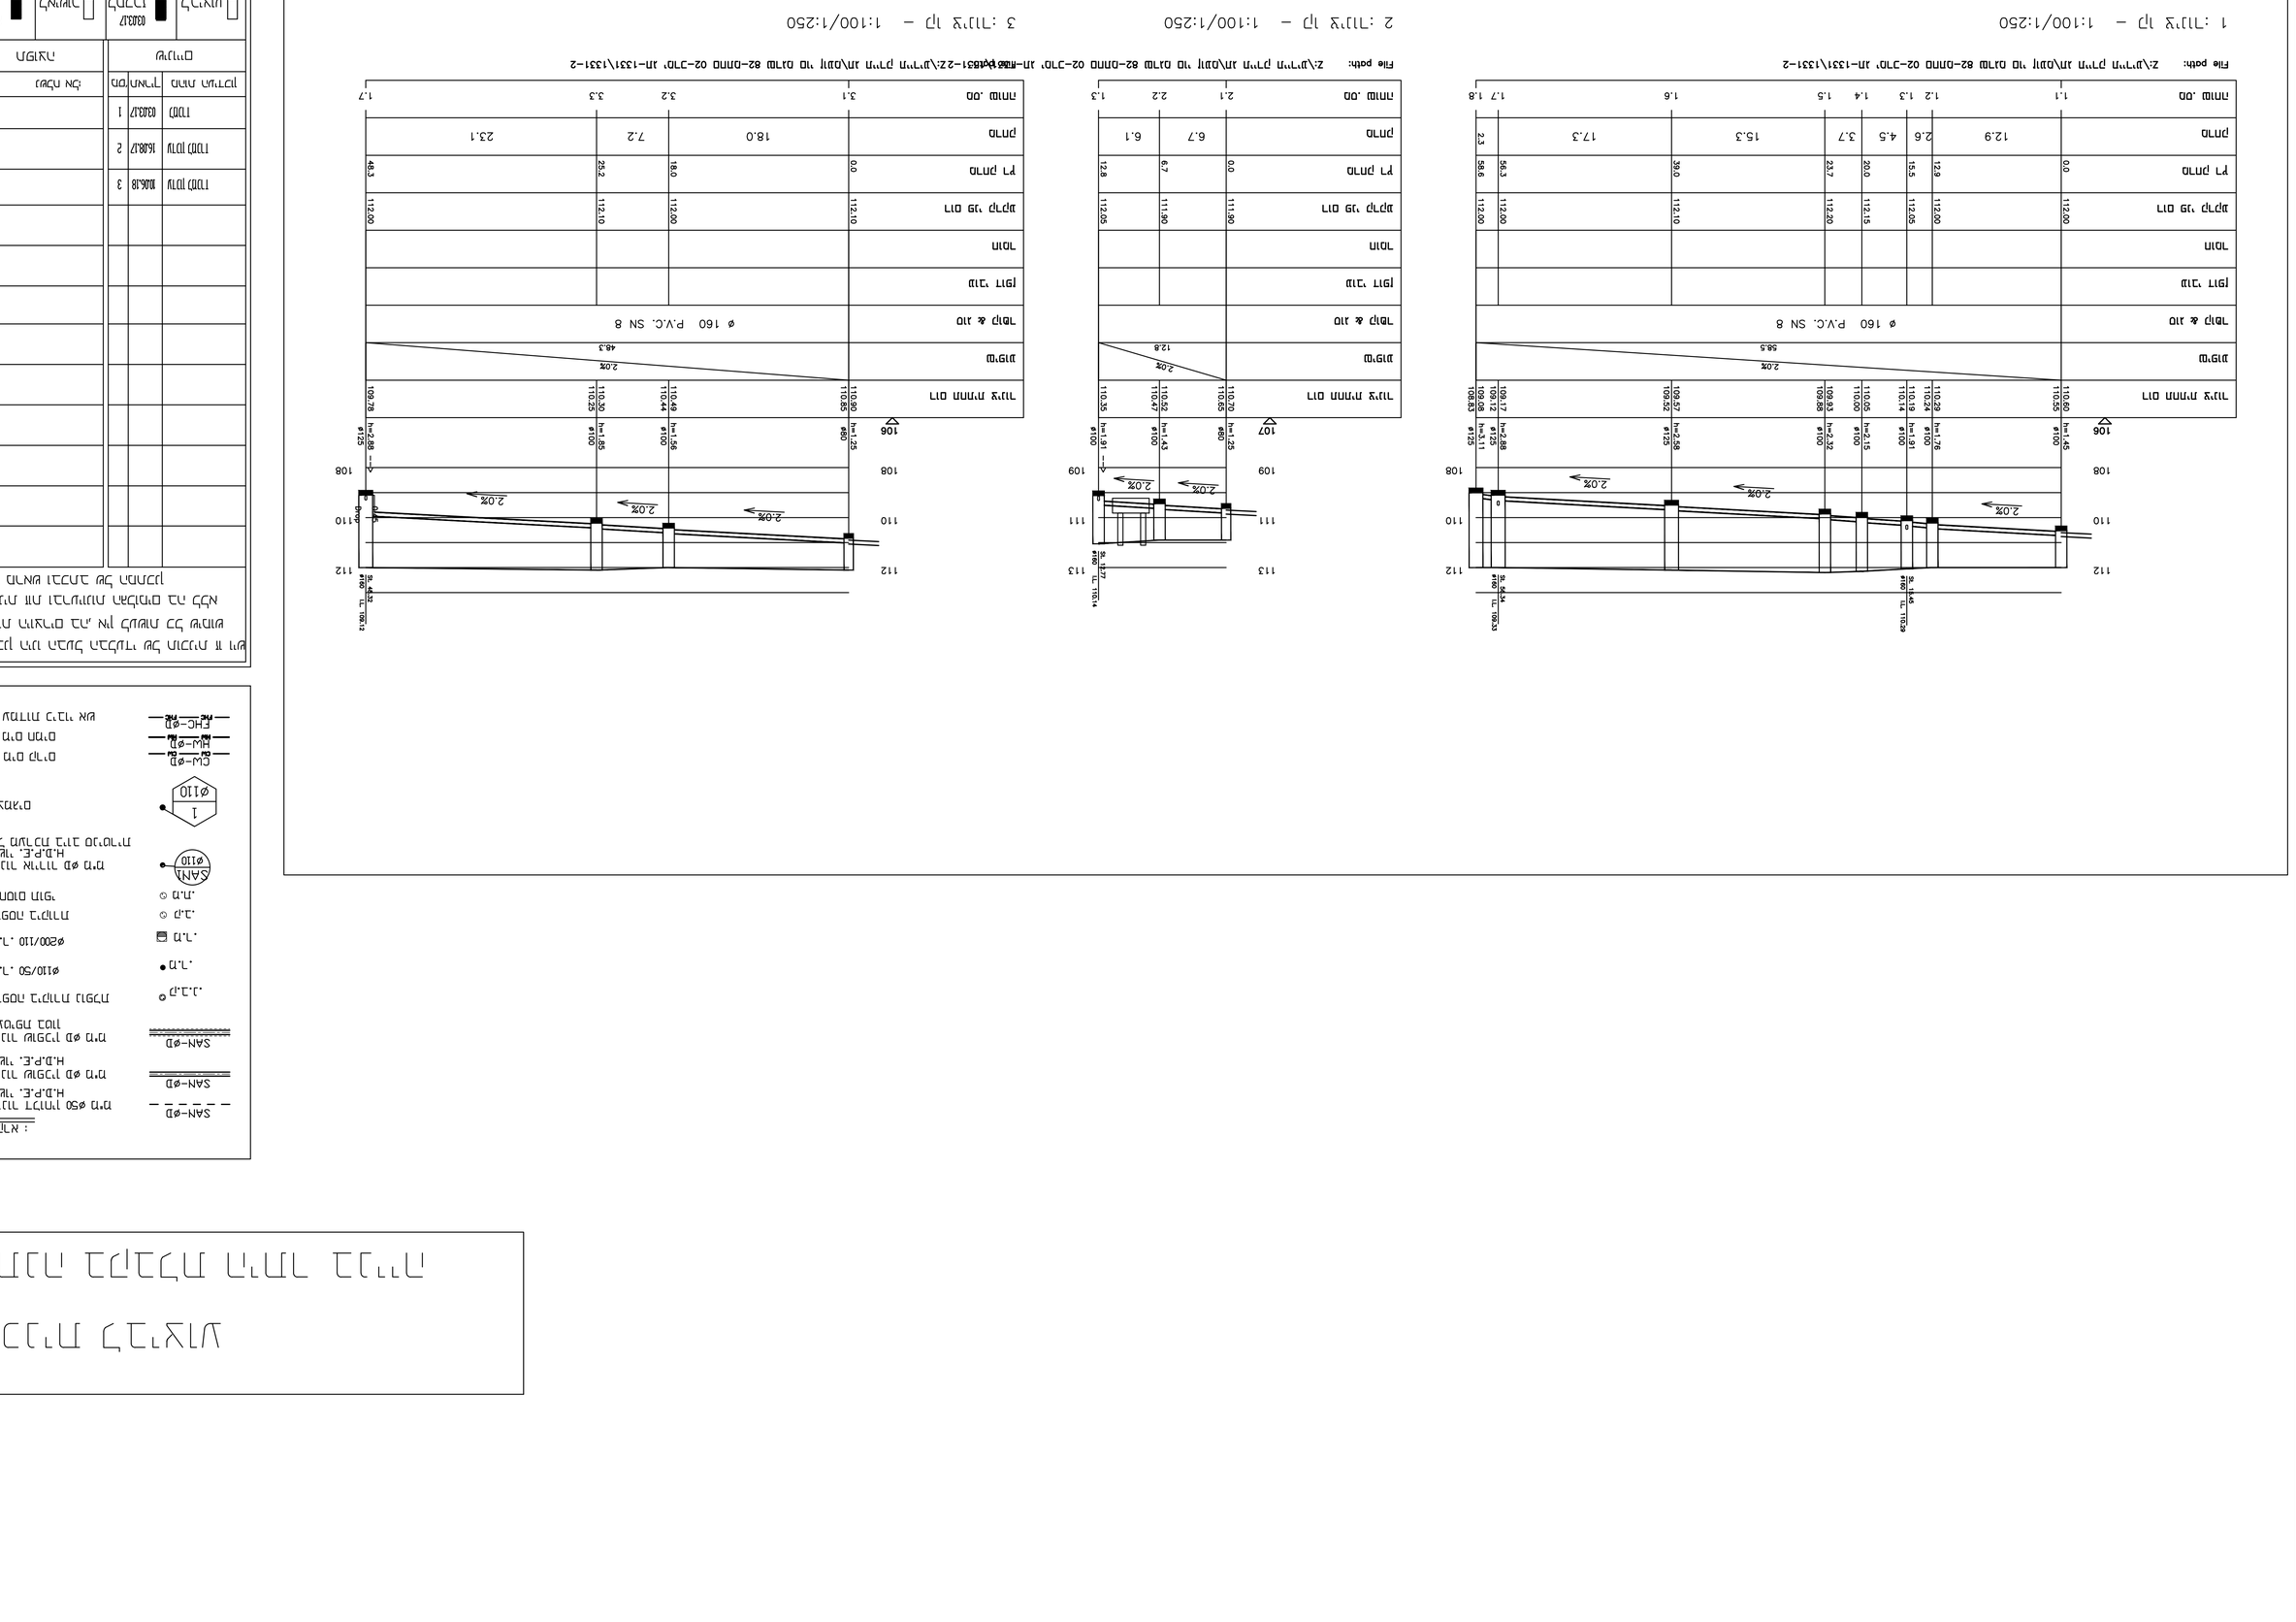

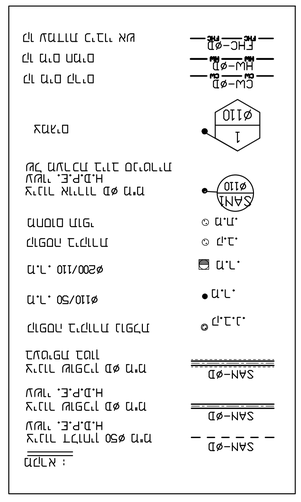
מקרא :

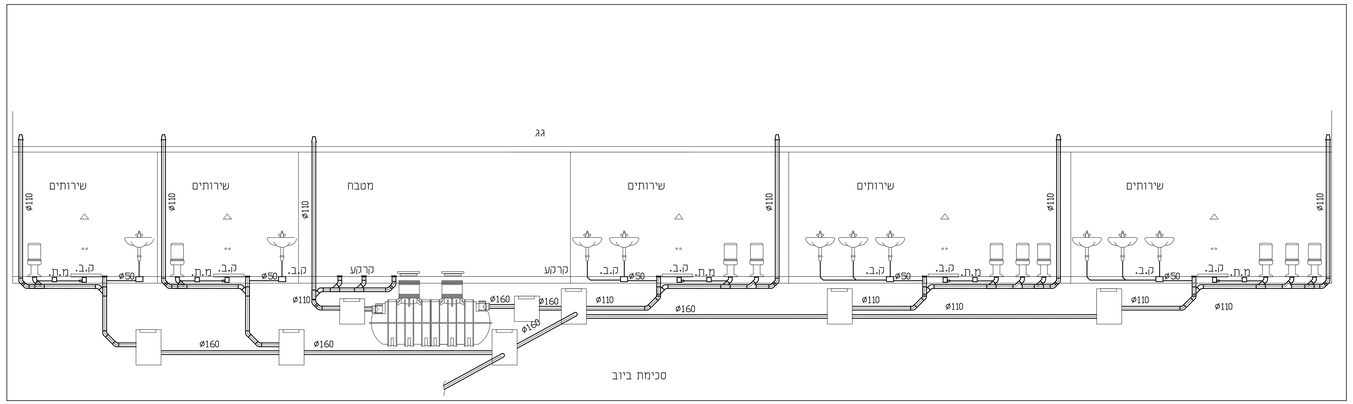

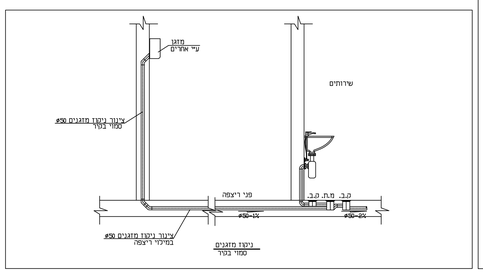

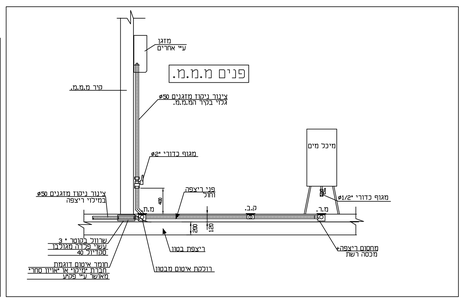

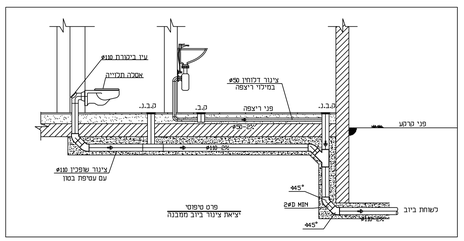

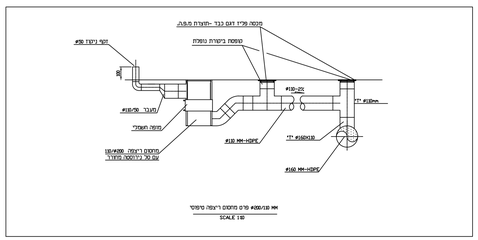

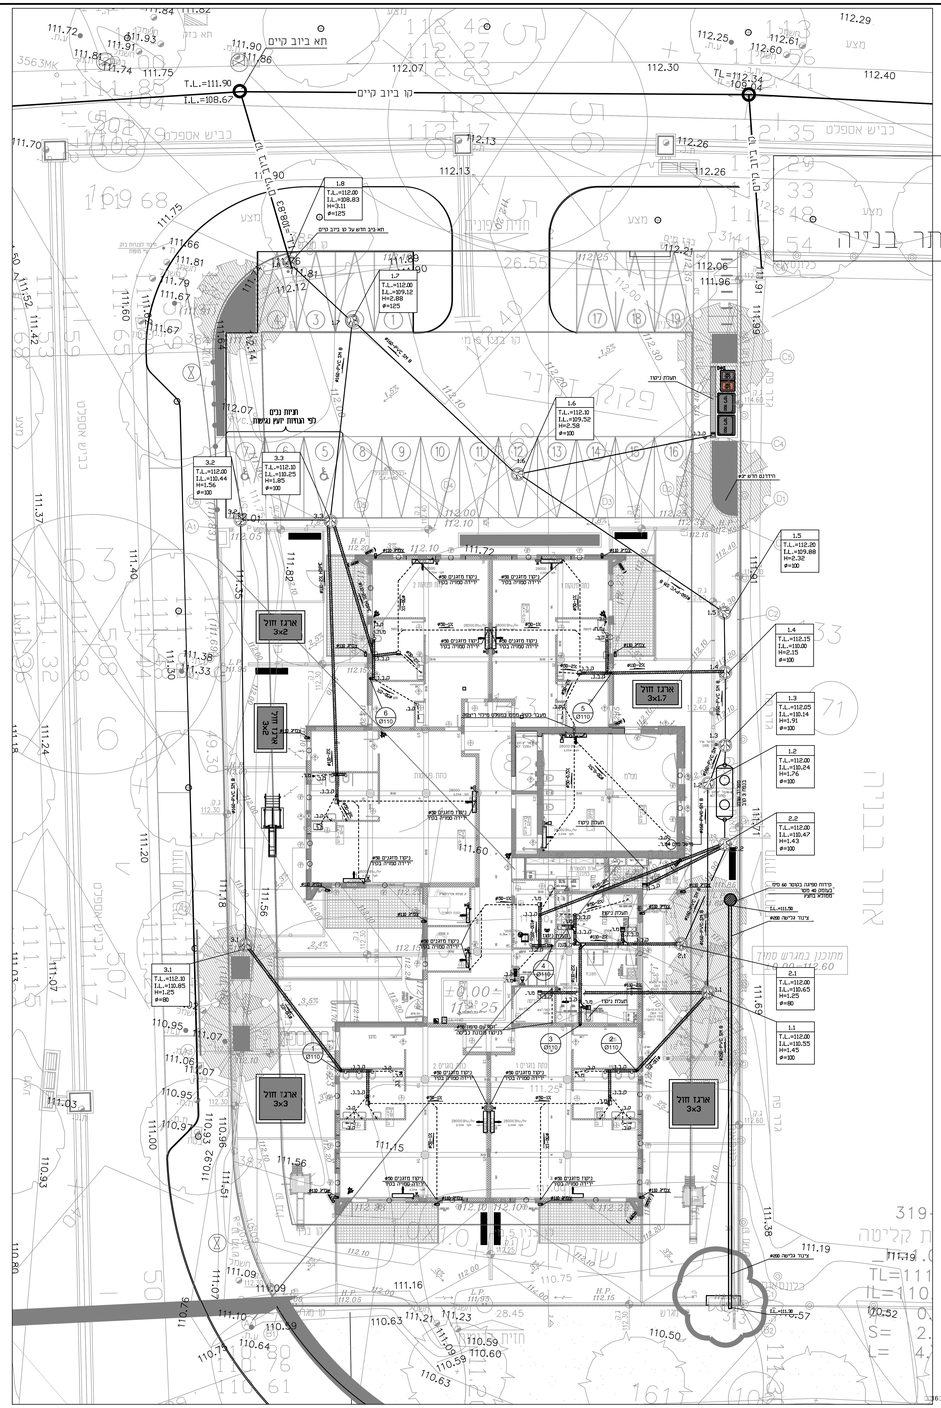
חא ביוב קיים
קו ביוב קיים
T.L.=111.90
I.L.=108.67
תעלת ניקוז
ניקוז מזגנים ø50
ניקוז מזגנים ø50
ניקוז מזגנים ø50

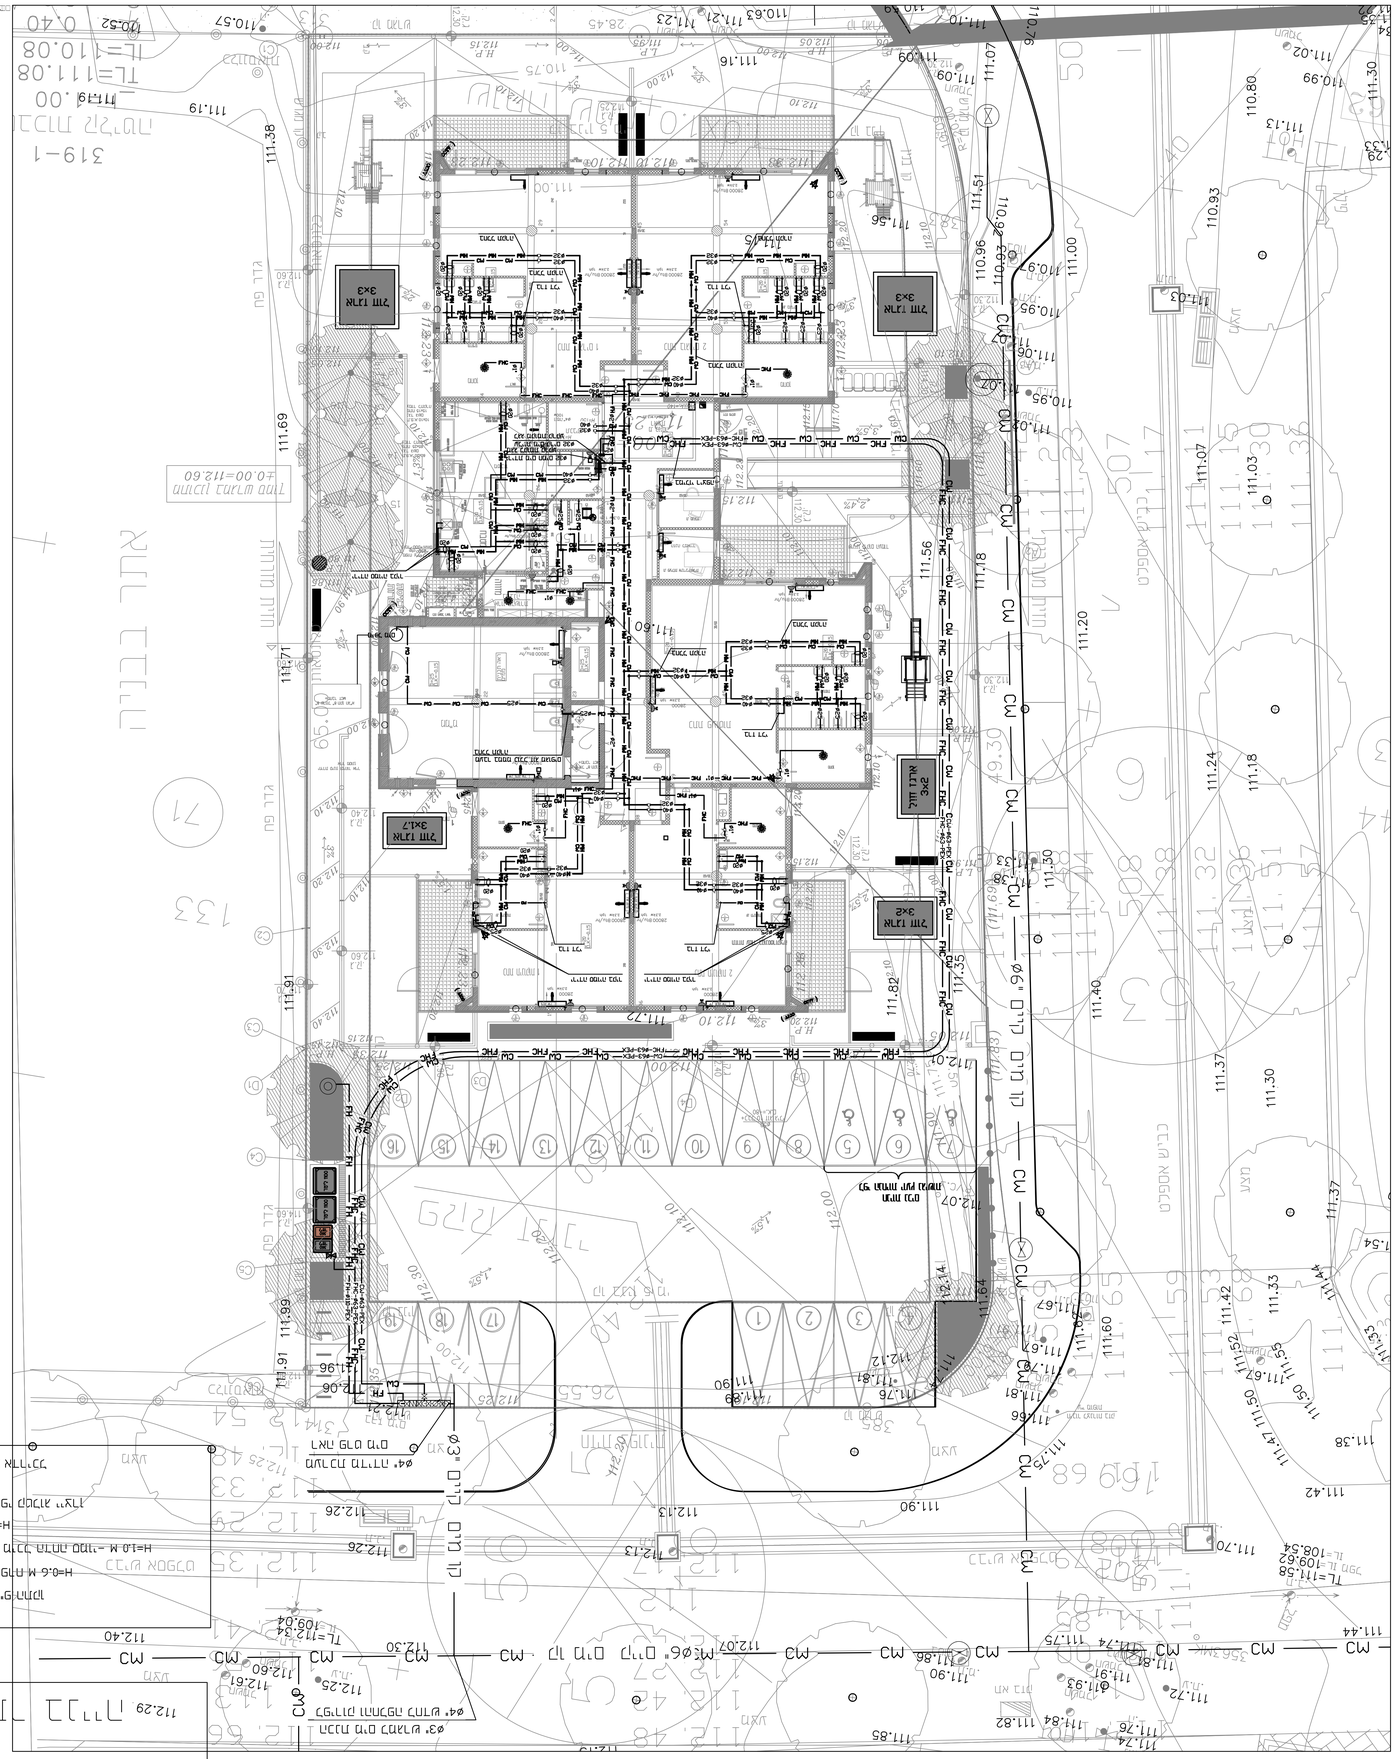
מגרש 319-1
גוש 7133
חלקה 71
מגרש 319-1
גוש 7133
חלקה 71
מגרש 319-1
גוש 7133
חלקה 71

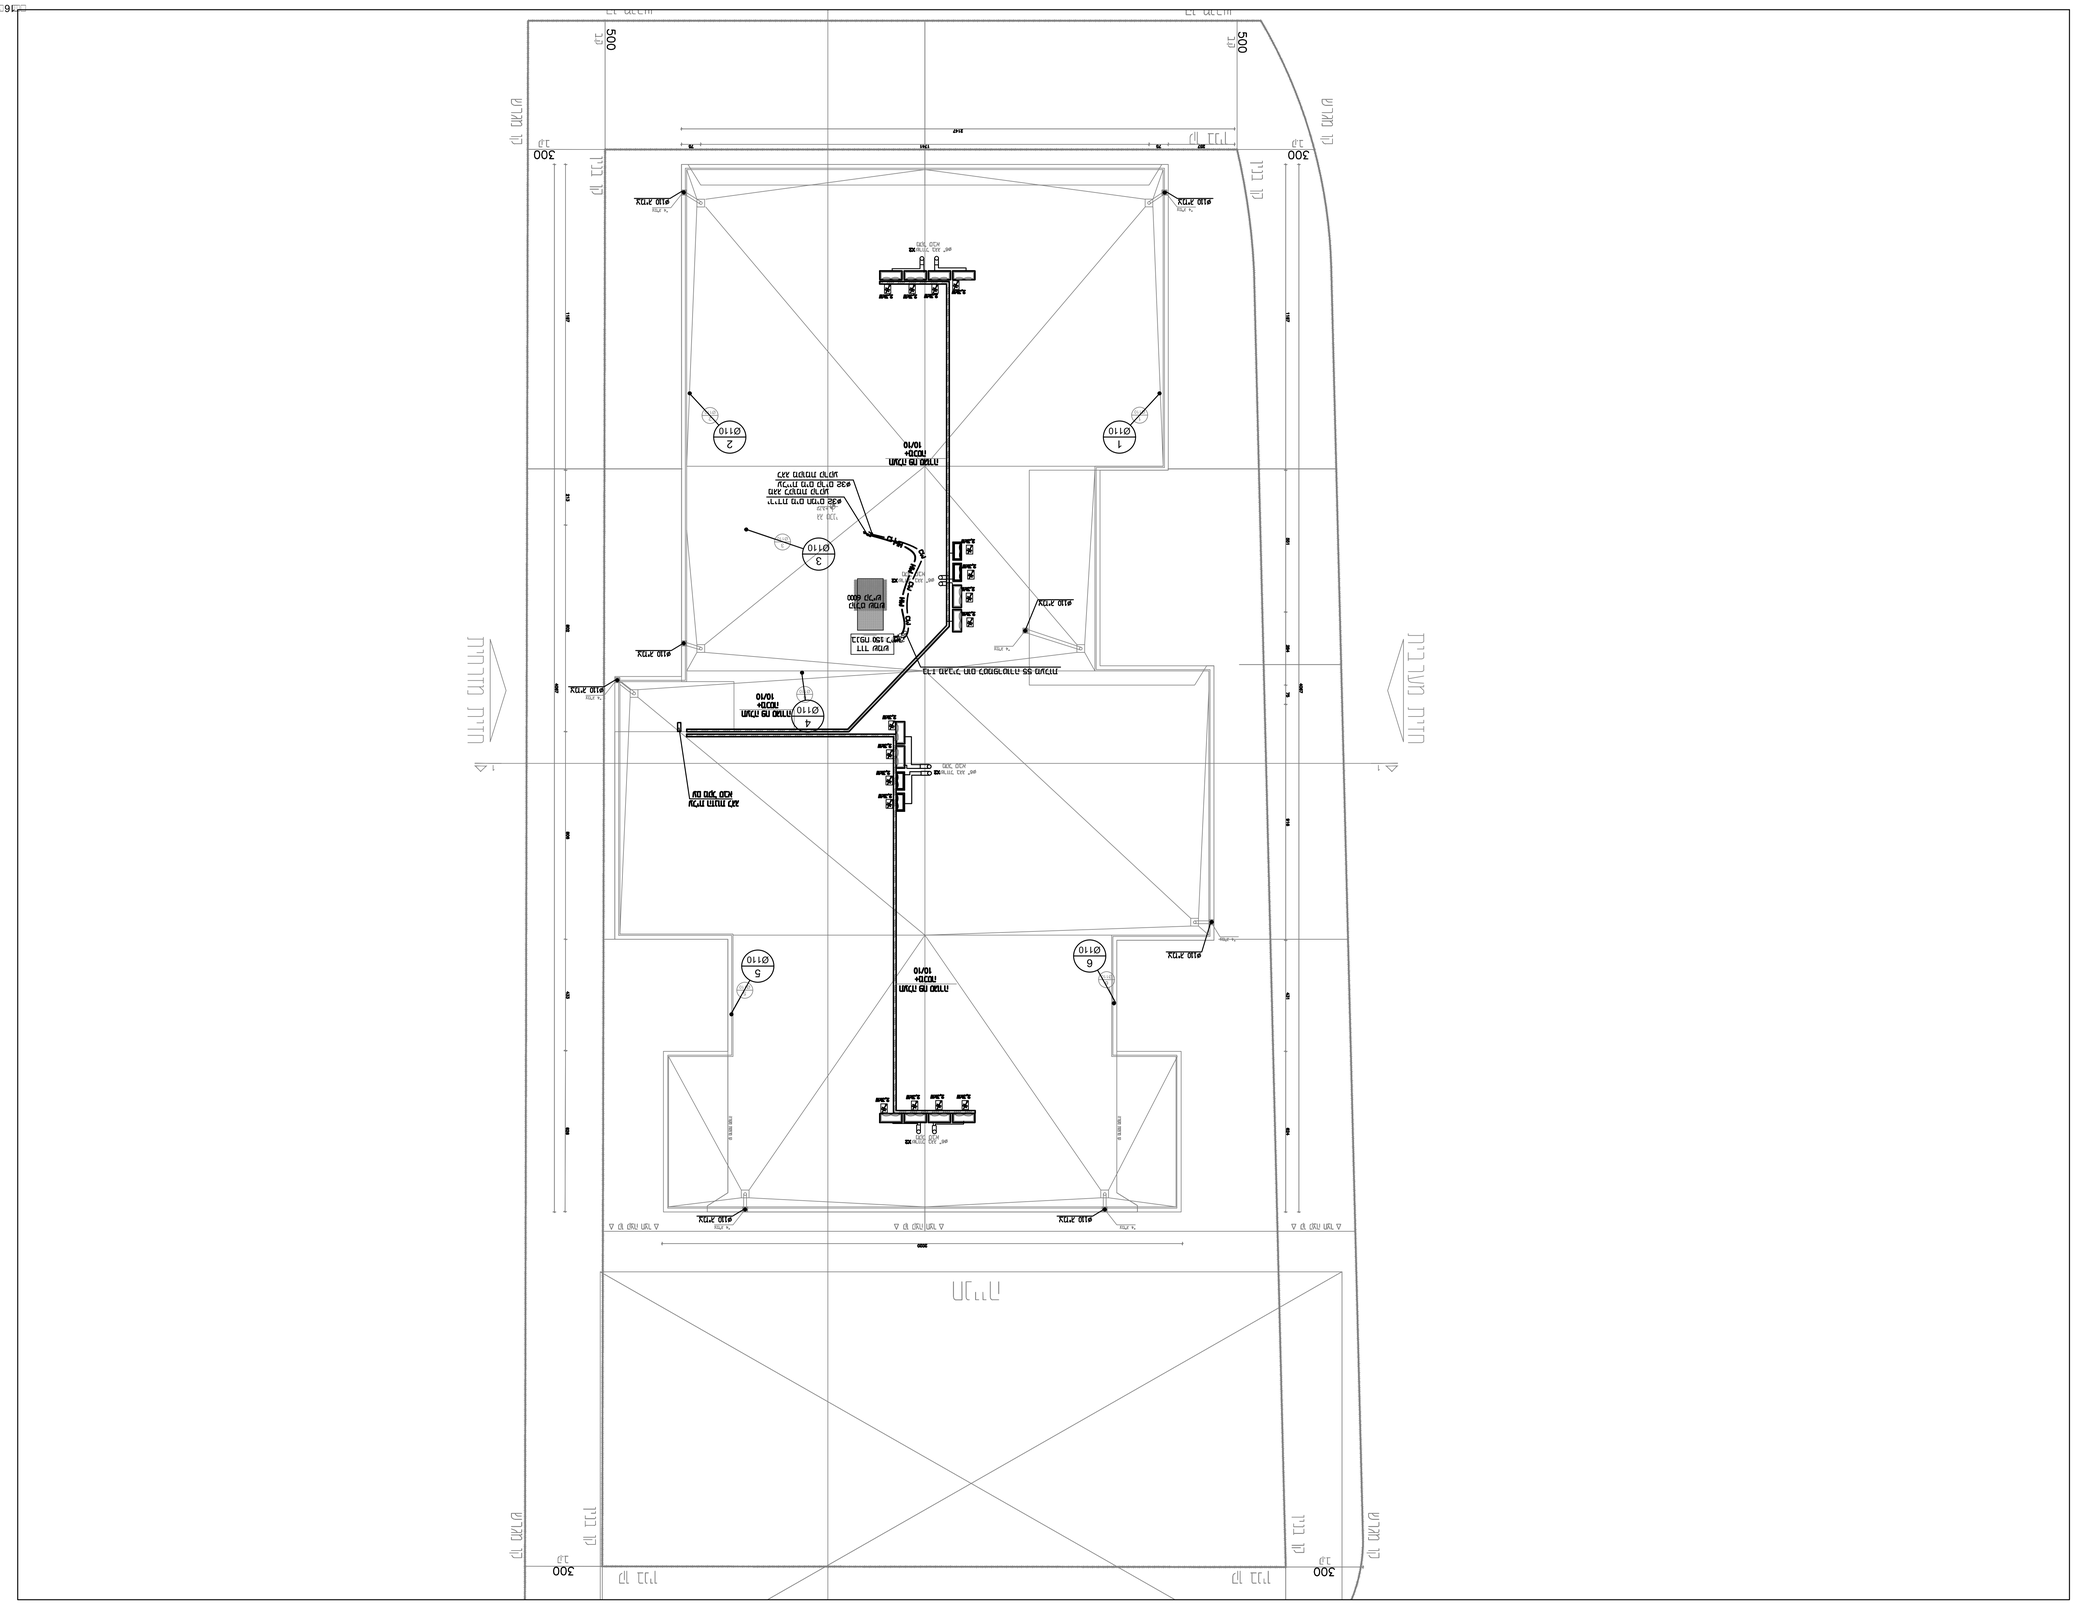
קומה טיפוסית
קומה טיפוסית
קומה טיפוסית

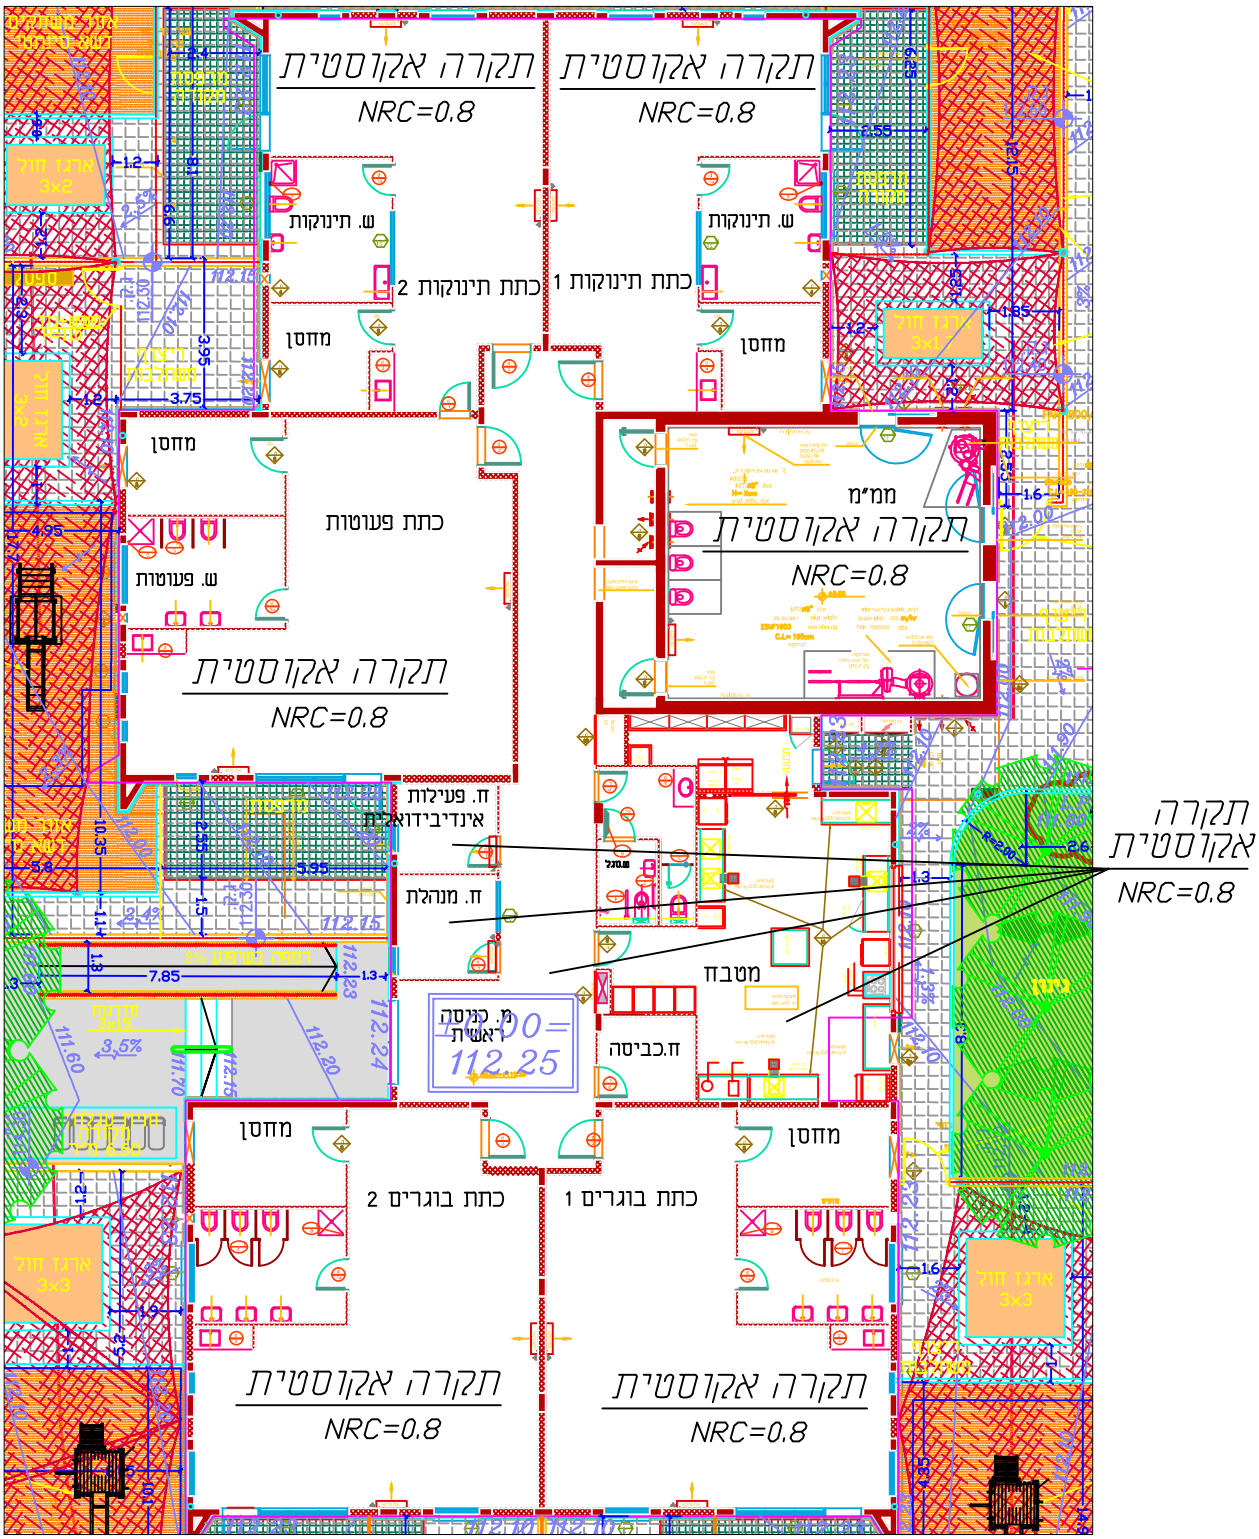

המזמין:	עיריית קרית-גת		מס' גליון: 1	מתוך: 1	לעיון ■
שם הפרוייקט:	כרמי גת, מתחם 2 מגרש 82, 5 מעונות יום		קנה מידה: SCALE: 1:200	מידות: DIM: מ"מ	מהדורה: EDIT: 5
שם התכנית:	טיפול אקוסטי		תאריך: DATE: 26/08/2018	מס' עבודה: 152645	שרטט: יוליה
			שם קובץ במחשב: D:\ROAD\kiryat-gat\ganim\82		תכנן: קלר

ד"ר יולי קלר - בקרת רעש ורעידות
טלפון: 04-8759875 פקס. 04-8760079

המבצע אחראי לבדיקת המידות ולהתאמתן במקום על המבצע לבקר את הכל המידות ועל כל טעות או אי התאמה עליו להודיע למתכנן בכתב
המתכנן הינו הבעל הבלעדי של תכנית זו ושל זכויות היוצרים בה. אין לעשות כל שימוש בתכנית זו וברעיונות הגלומים בה ללא אישור בכתב של המתכנן.

תכנית מדידה | 1:100

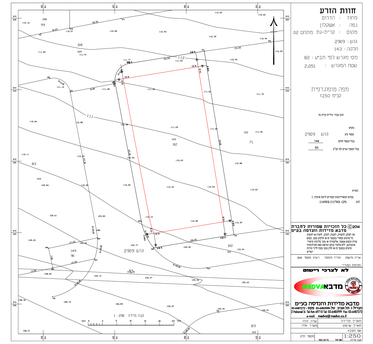
חוות הורס
מגרש / חלקה
גוש / חלקות
מס' מגרש נכה מבוא 99
שטח המגרש / בפועל
מפה מקוננרארית
קנה מידה 1:250
מדידה
מרחב
מרחב
מרחב

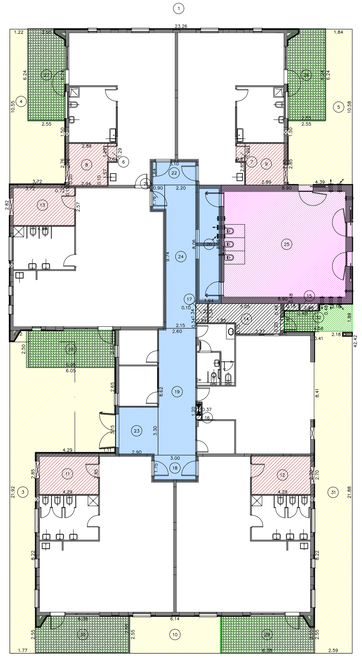
33.26
5.84
1.22
2.50
2.50
4.79
2.20
2.10
2.10
2.60
6.45
2.15
2.10
2.10
2.60
6.45
3.70
3.70
3.70









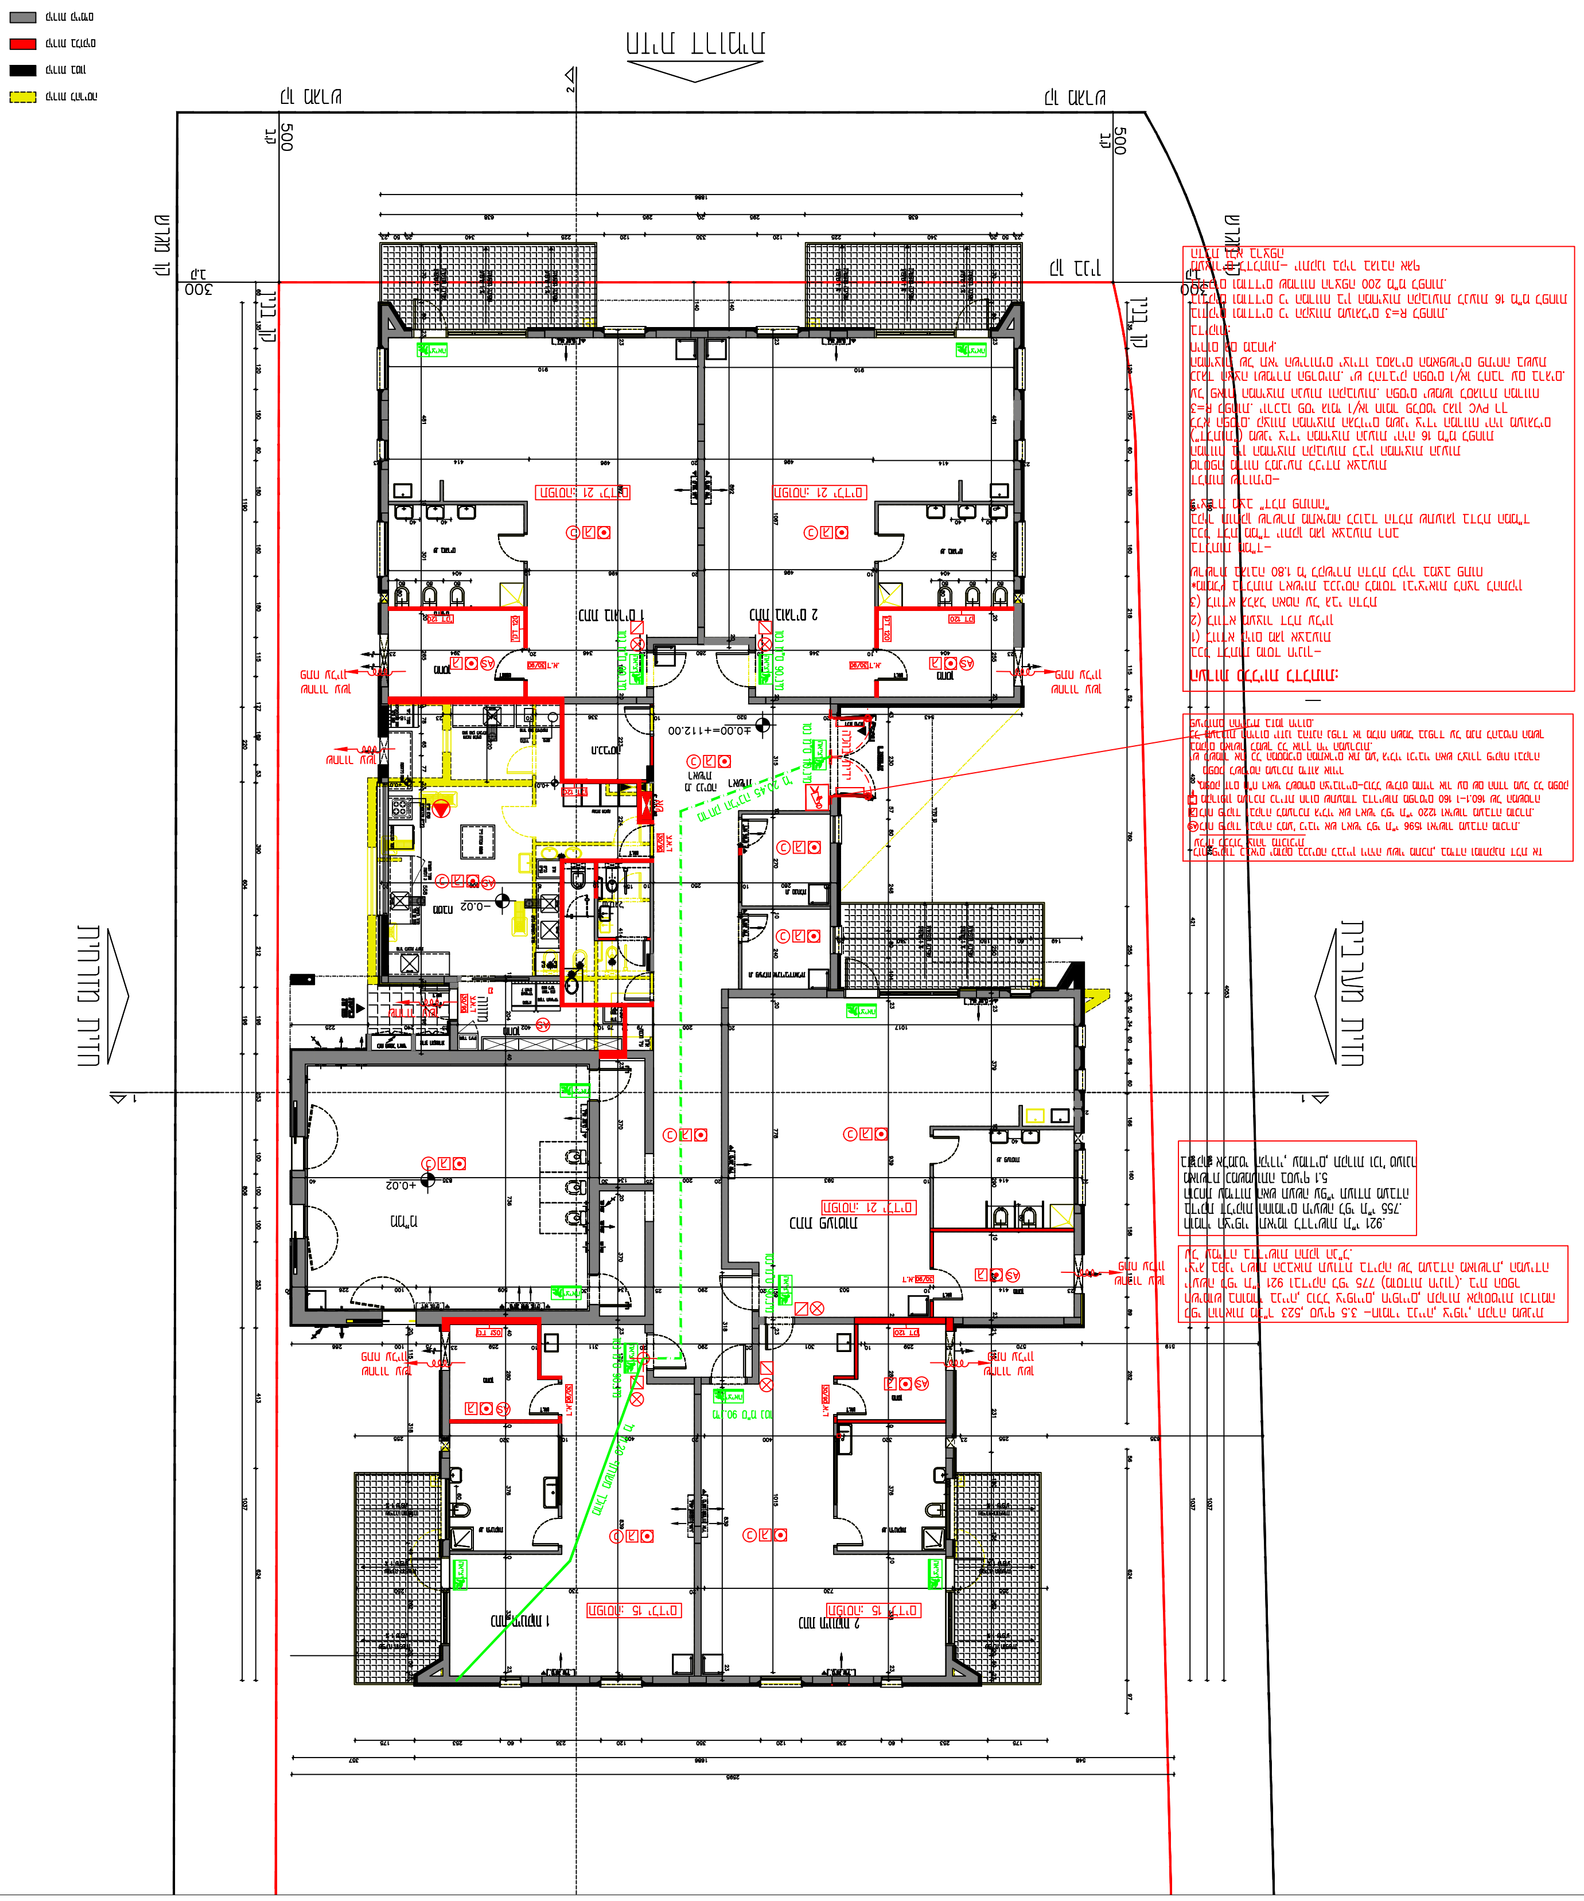
חזית דרומית
חזית מזרחית
חזית צפונית
חזית מערבית
1
2
+0.00=+112.00
+0.02
-0.02
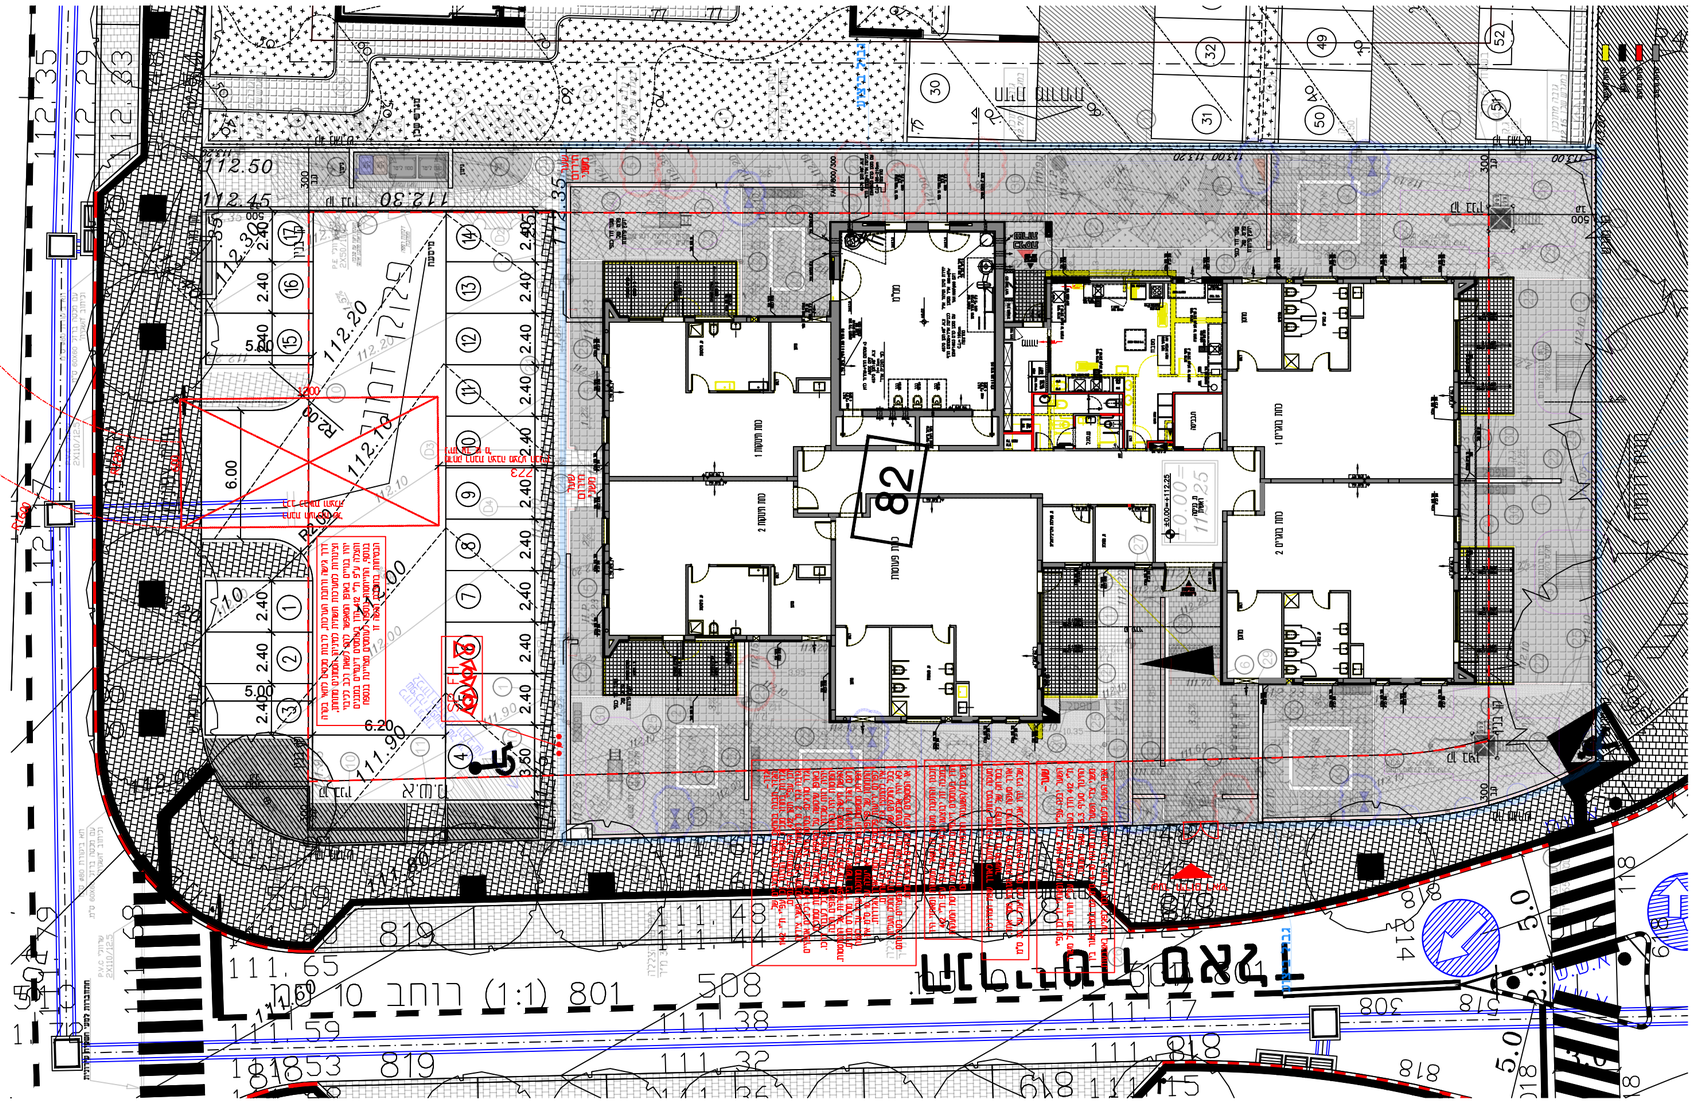
תכנית קרקע לפיתוח